

00 업무시설 신축공사 설계도 (견본도면)

실내마감재료

층구분	실번호	실 명	바 닥		자재 번호	상세	걸레받이		자재 번호	상세	벽 체		자재 번호	상세	천 장		자재 번호	상세	천장고	비 고
			바 탕	마 감			바 탕	마 감			바 탕	마 감			바 탕	마 감				
전 층 공 통	NO1	계단실	콘크리트 쇠탈손마감	에폭시	P-02	F10	노출콘크리트 면손보기	-			노출콘크리트 면손보기	-		F10	콘크리트 면손보기	액상하드너(침투식 표면강화제)		C5	-	
	NO2	계단실 전실 비상용 엘리베이터 전실	시멘트몰탈	THK30 익산석 버너브러쉬	C-01	F11 F11-B	노출콘크리트 면손보기 콘크리트 면손보기	- 걸레받이용 페인트			노출콘크리트 면손보기 건식벽체	- 수성페인트(PT-01)	P-01	F11 F11-B	경량 철골 천장틀(M-bar) (자재번호 T-04)	THK12.5 + 9.5 석고보드 /수성페인트	S-01 P-01	C6 C6-B	2,700	
	NO3	EV홀	시멘트몰탈	THK30 익산석 버너브러쉬	C-01	F11	노출콘크리트 면손보기	-			노출콘크리트 면손보기	-		F11	경량 철골 천장틀(M-bar)	슬라브저면 수성페인트(PT-02) /스크린루버	P-01 T-03	C11	2,800	
	NO4	복도	시멘트몰탈	THK30 익산석 버너브러쉬	C-01	F11 F12	노출콘크리트 면손보기 건식벽체	- 지정 메달시트			노출콘크리트 면손보기 건식벽체	- 수성페인트(PT-01)	P-01	F11 F12	경량 철골 천장틀(M-bar)	THK12.5 + 9.5 석고보드 /수성페인트	S-01 P-01	C6 C6-A	2,800	
	NO5	화장실	탄성도막방수(비노출) /시멘트몰탈	THK9 자기질타일	E-02 D-02	F13 F13-A	- -	-			탄성도막방수(비노출)/시멘트몰탈 건식벽체/탄성도막방수(비노출)	THK9 도기질타일(TL-01.02)	E-02 D-01	F13 F13-A	경량 철골 천장틀(M-bar)	THK12.5 + 9.5 방수석고보드 /비닐수성페인트	S-01 P-01	C7 C7-A	2,700	
	PS/AD		콘크리트 쇠탈손마감	-			콘크리트 면손보기	-			콘크리트 면손보기	-			콘크리트 면손보기	-		C6 C6-B	2,700	
	EPS		콘크리트 쇠탈손마감 /에폭시코팅(분진방지용)/액세스플로어	THK5 O.A 타일	Q-01		콘크리트 면손보기	-			콘크리트 면손보기	-			콘크리트 면손보기	-			-	
지 하 1 층		주차장	배수판 /무근콘크리트 쇠탈손마감	에폭시	P-02	F1,F2	-	-			노출콘크리트면 손보기	-		F1,F2	콘크리트면 손보기	슬라브저면 수성페인트	P-01	C1		
		기계실	침투성방수 /무근콘크리트 쇠탈손마감	에폭시	P-02	F3 F3-A	콘크리트면 손보기	걸레받이 용 페인트			노출콘크리트면 손보기 8"블록 치장 쌓기	수성페인트(PT-01)	P-01	F3 F3-A	THK100 PF보드	THK6 파라이트 뿔칠	R-01 H-01	C3		
		전기실	침투성방수 /무근콘크리트 쇠탈손마감	에폭시	P-02	F3	콘크리트면 손보기	걸레받이 용 페인트			노출콘크리트면 손보기 8"블록 치장 쌓기	수성페인트(PT-01)	P-01	F3	THK100 PF보드	THK6 파라이트 뿔칠	R-01 H-01	C3		
지 상 1 층	106	근린생활시설	시멘트몰탈	THK30 익산석 버너브러쉬	C-01	F11	노출콘크리트 면손보기	-			노출콘크리트 면손보기	-		F11	경량 철골 천장틀(M-bar) (자재번호 T-04)	슬라브저면 수성페인트(PT-02) /스크린루버	P-01 T-03	C11	4,700	
	107	주차관리실	시멘트몰탈	THK3 디렉스타일	Q-02	F19 F19-A	콘크리트 면손보기	걸레받이용 페인트			콘크리트 면손보기 건식벽체	수성페인트(PT-01)	P-01	F19 F19-A	경량 철골 천장틀(M-bar)	THK6 아스텍스	T-01	C8	2,400	
	108	MDF실	콘크리트 쇠탈손마감 /에폭시코팅(분진방지용)/액세스플로어	THK5 O.A 타일	Q-01	F20 F20-A	콘크리트 면손보기 건식벽체	PVC 걸레받이			콘크리트 면손보기 건식벽체	수성페인트(PT-01)	P-01	F20 F20-A	경량 철골 천장틀(M-bar)	THK6 아스텍스	T-01	C8	2,700	
								-												
지 상 2 층	206	TPS실	콘크리트 쇠탈손마감 /에폭시코팅(분진방지용)/액세스플로어	THK5 O.A 타일(TL-06)	Q-01	F20 F20-A	콘크리트 면손보기 건식벽체	PVC 걸레받이			콘크리트 면손보기 건식벽체	수성페인트(PT-01)	P-01	F20 F20-A	경량 철골 천장틀(M-bar) (자재번호 T-04)	THK6 아스텍스	T-01	C6 C6-B	2,700	
	207	근린생활시설	콘크리트 쇠탈손마감	인테리어(입주자) 공사분			노출콘크리트 면손보기	인테리어(입주자) 공사분			노출콘크리트 면손보기	인테리어(입주자) 공사분			경량 철골 천장틀(M-bar)	THK12.5 + 9.5 석고보드 /수성페인트(PT-01)	S-01 P-01	C6 C6-A	2,800	
	208	근린생활시설	시멘트몰탈	THK30 익산석 버너브러쉬	C-01	F11	노출콘크리트 면손보기	-			노출콘크리트 면손보기	-		F11	경량 철골 천장틀(M-bar)	슬라브저면 수성페인트(PT-02) /스크린루버	S-01 T-03	C11	5,800	
	209	방풍실	시멘트몰탈	THK30 익산석 버너브러쉬	C-01		상세도면참조	-			상세도면참조	-				-		-	-	
지 상 3 층	306	TPS실	콘크리트 쇠탈손마감 /에폭시코팅(분진방지용)/액세스플로어	THK5 O.A 타일(TL-06)	Q-01	F20 F20-A	콘크리트 면손보기 건식벽체	PVC 걸레받이			콘크리트 면손보기 건식벽체	수성페인트(PT-01)	P-01	F20 F20-A	경량 철골 천장틀(M-bar)	THK6 아스텍스	T-01	C6 C6-B	2,700	
	307	근린생활시설	-	인테리어(입주자) 공사분			노출콘크리트 면손보기	인테리어(입주자) 공사분			노출콘크리트 면손보기	인테리어(입주자) 공사분			경량 철골 천장틀(T-bar)	THK15 암면흡음천장재	T-02	C12 C12-A	3,000	
지 상 4 층 ~ 14 층	406	TPS실	콘크리트 쇠탈손마감 /에폭시코팅(분진방지용)/액세스플로어	THK5 O.A 타일(TL-06)	Q-01	F20 F20-A	콘크리트 면손보기 건식벽체	PVC 걸레받이			콘크리트 면손보기 건식벽체	수성페인트(PT-01)	P-01	F20 F20-A	경량 철골 천장틀(M-bar) (자재번호 T-04)	THK6 아스텍스	T-01	C6 C6-B	2,700	
	1606	업무시설	콘크리트 쇠탈손마감 /에폭시코팅(분진방지용)/O.A플로어	THK5 O.A 타일(TL-06)	Q-01	F21 F21-A	노출콘크리트 면손보기 건식벽체	- 걸레받이용 페인트			노출콘크리트 면손보기 건식벽체	- 수성페인트(PT-01)	P-01	F21 F21-A	경량 철골 천장틀(T-bar) (자재번호 T-05)	THK15 암면흡음천장재	T-02	C12 C12-A	2,700	
	1508	탕비실(15~16층)	콘크리트 쇠탈손마감 /에폭시코팅(분진방지용)/O.A플로어	THK5 O.A 타일(TL-06)	Q-01	F21-A	건식벽체	걸레받이용 페인트			건식벽체	수성페인트(PT-01)	P-01	F21-A	경량 철골 천장틀(M-bar) (자재번호 T-04)	THK12.5 + 9.5 석고보드 /수성페인트	S-01 P-01	C6	2,700	
	1608																			

외벽마감재료

구 분	자재명	자재번호	제품명	규격(성능)
외 벽	알루미늄 패널	B-01	ALUCOBOND	4.0T Cream White
	석 재	C-01	30t 익산석	405 x 900 x 30T 버너브러쉬
창호	AL 커튼월	J-01	이중단열히든프로젝트(KW-AW-HP)	60x155mm AL 프레임 / 불소수지 도장
	유 리	O-01	Ultra Silver 43/23	28T(6T 반강화로이유리 + 16T 가스층 + 16T 투명유리)

구 분	자재명	자재번호	제품명	규격(성능)	비고
단열재	PF보드	R-01	LG Z'IN PF BOARD	T=170(지붕) T=100(벽)	
방수재	복합방수	E-01	파워코트	T=3 고무아스팔트 / T150 무근콘크리트 / 에폭시	옥상방수

PROJECT TITLE

00동 000-00

NOTE

CONSULTS-1

CONSULTS-2

CONSULTS-3

CONSULTS-4

3					
2					
1					

REV.	DATE	DESCRIPTION	DRN	CHK	APP
------	------	-------------	-----	-----	-----

DRAWING TITLE

실내마감재료표

CHECKED BY/ DATE

APPROVED BY/ DATE

PROJECT ARCHITECT

PROJECT MANAGER

ENGINEER

DRAWN BY/ DATE

DATE

SCALE

DRAWING NO.

REV.

000000

0

■ 건축자재일람표 - 1



PROJECT TITLE

00동 000-00

NOTE

1. 본 건축자재일람표는 2020.05.19 시행하는 '건축법 시행규칙 (별표4의 2) 착공신고에 필요한 설계도서'의 개정에 따라 건축자재에 관련된 사항의 도면표기를 위해 작성된 도면 예시이다.
2. 본 건축자재일람표는 기존의 실내재료마감표 뒤에 위치하며 설계중 또는 공사중에 건축자재 사양이 변경되더라도 본 건축자재일람표만 수정하면 되도록 하였다.
3. 본 건축자재일람표에서 모든 기호를 모두 표기한것은 시공중 새로운 자재 항목이 생겼을 경우를 대비 한 것이다.
4. 제조회사는 편의상 00000 으로 표현 한 것으로 실제 도면에서는 제조사 또는 공급사를 기재합니다.

기 호	품 종	번 호	분 류 코 드 (건축자재정보센터)	자재명	제품명	규 격 (성 능)	제조회사	비 고
A	벽돌.블록	01						
		02						
		03						
B	조립식판	01	01-02-12	알루미늄 패널	ALUCOBOND	4.0t Cream White	00000	입면도 참조
		02		메탈시트	Luxtell Zinc	PZ 120	00000	E/V 도어 및 내장재
		03						
C	석 재	01	01-03-08	화강석	30T 익산석	900x450x30t 버너브러쉬	00000	
		02						
		03						
D	타일	01	01-04-03	도기질타일	베니스 올드 화이트	333x1000, 화이트	00000	화장실 벽
		02	01-04-03	자기질타일	NATIVE(NA001)	150x600x9.0t Cream White	00000	화장실 바닥
		03						
E	방수재	01	01-05-10	복합방수	파워코트	고무아스팔트	00000	옥상 외부바닥
		02	01-05-04	탄성도막방수	하이우레탄 NT-200	비노출형, KS F3211 2류	00000	각층 화장실 바닥,벽
		03						
F	지붕재	01						
		02						
		03						
G	조립식건물용재	01						
		02						
		03						
H	미장재	01	01-08-02	퍼라이트뿔칠	에스코트 NF-3	T6.0, 회백색	00000	
		02						
		03						
I	플라스틱창호재	01						
		02						
		03						
J	금속창호재	01	01-10-10	AL.커튼월	이중단열히든프로젝트(KW-AW-HP)	60x155mm AL.프레임 / 불소수지 도장	00000	유리 T28 복층유리
		02						
		03						
K	목재창호재	01						
		02						
		03						
L	기타창호재	01						
		02						
		03						

CONSULTS-1

CONSULTS-2

CONSULTS-3

CONSULTS-4

3					
2					
1					

REV.	DATE	DESCRIPTION	DRN	CHK	APP
------	------	-------------	-----	-----	-----

DRAWING TITLE

자재일람표-1

CHECKED BY/ DATE	APPROVED BY/ DATE
------------------	-------------------

PROJECT ARCHITECT	PROJECT MANAGER
-------------------	-----------------

ENGINEER	DRAWN BY/ DATE
----------	----------------

DATE	SCALE
2020.05.19	1 / 100

DRAWING NO.	REV.
A- 000	0

■ 건축자재일람표 - 2



PROJECT TITLE

00동 000-00

NOTE

기 호	품 종	번 호	분 류 코 드 (건축자재정보센터)	자재명	제품명	규 격 (성 능)	제조회사	비 고
M	건축·창호철물	01						
		02						
		03						
N	전시물시설재	01						
		02						
		03						
O	유리	01	01-15-18	로이복층유리	Ultra Silver 43/23	28t(6t 반강화유리 + 16t 가스층 +6t 투명유리)	00000	
		02						
		03						
P	도료	01	01-16-15	수성페인트	KSM 6010 수성도료	아이보리색	00000	
		02	01-16-18	에폭시	후록시L-100	회색, 녹색	00000	지하주차장, 기계실 바닥
		03						
Q	바닥재	01	01-17-01	비닐계타일	OA타일	500x500x5.0t	00000	
		02	01-17-02	비닐계타일	디렉스타일	450x450x3.0t	00000	
		03						
		04						
R	단열보온재	01	01-18-14	PF보드	LG Z:IN PF BOARD	T=170(지붕) T=100(벽)	00000	
		02						
		03						
S	내장재(합판·보드)	01	01-19-04	석고보드	석고보드 gbr 1800	900x1,800x9.5, 12.5	00000	
		02						
		03						
T	내장재(천장재)	01	01-20-06	불연 천장재	아스텍스	300x600x6.0t	00000	
		02	01-20-06	암면흡음천장재	ROCKFON 암면흡음 천장재	600x600x15t	00000	
		03	01-20-01	스크린루버	AL SCREEN-BAR SYSTEM (실외용)	YC-026 (1.2T 33x100)	00000	
		04	01-20-03	경량철골천장틀(M-BAR)	M-BAR (경량철골천장틀)	M-BAR : 50x19x0.5t (KSD 3609)	00000	
		05	01-20-03	경량철골천장틀(T-BAR)	LINE T-BAR SYSTEM	T-BAR : 16x42x0.4t (KSD 3609)	00000	
U	내장재 (실내장식마감재)	01						
		02						
V	가구	01						
		02						
W	기타	01						
		02						
		03						
CA	토목(도로블럭)	01	05-02-19	콘크리트 블럭	데코사암블럭, 불투수	차도용, 80T	00000	주차진출입로
		02						

CONSULTS-1

CONSULTS-2

CONSULTS-3

CONSULTS-4

3					
2					
1					

REV.	DATE	DESCRIPTION	DRN	CHK	APP
------	------	-------------	-----	-----	-----

DRAWING TITLE

자재일람표-2

CHECKED BY/ DATE

APPROVED BY/ DATE

PROJECT ARCHITECT

PROJECT MANAGER

ENGINEER

DRAWN BY/ DATE

DATE
2020.05.19

SCALE
1 / 100

DRAWING NO. A- 000


REV. 0

PROJECT TITLE

00동 000-00

NOTE

1. 글씨체 : 나눔고딕
2. A3(scale 1/100) 기준

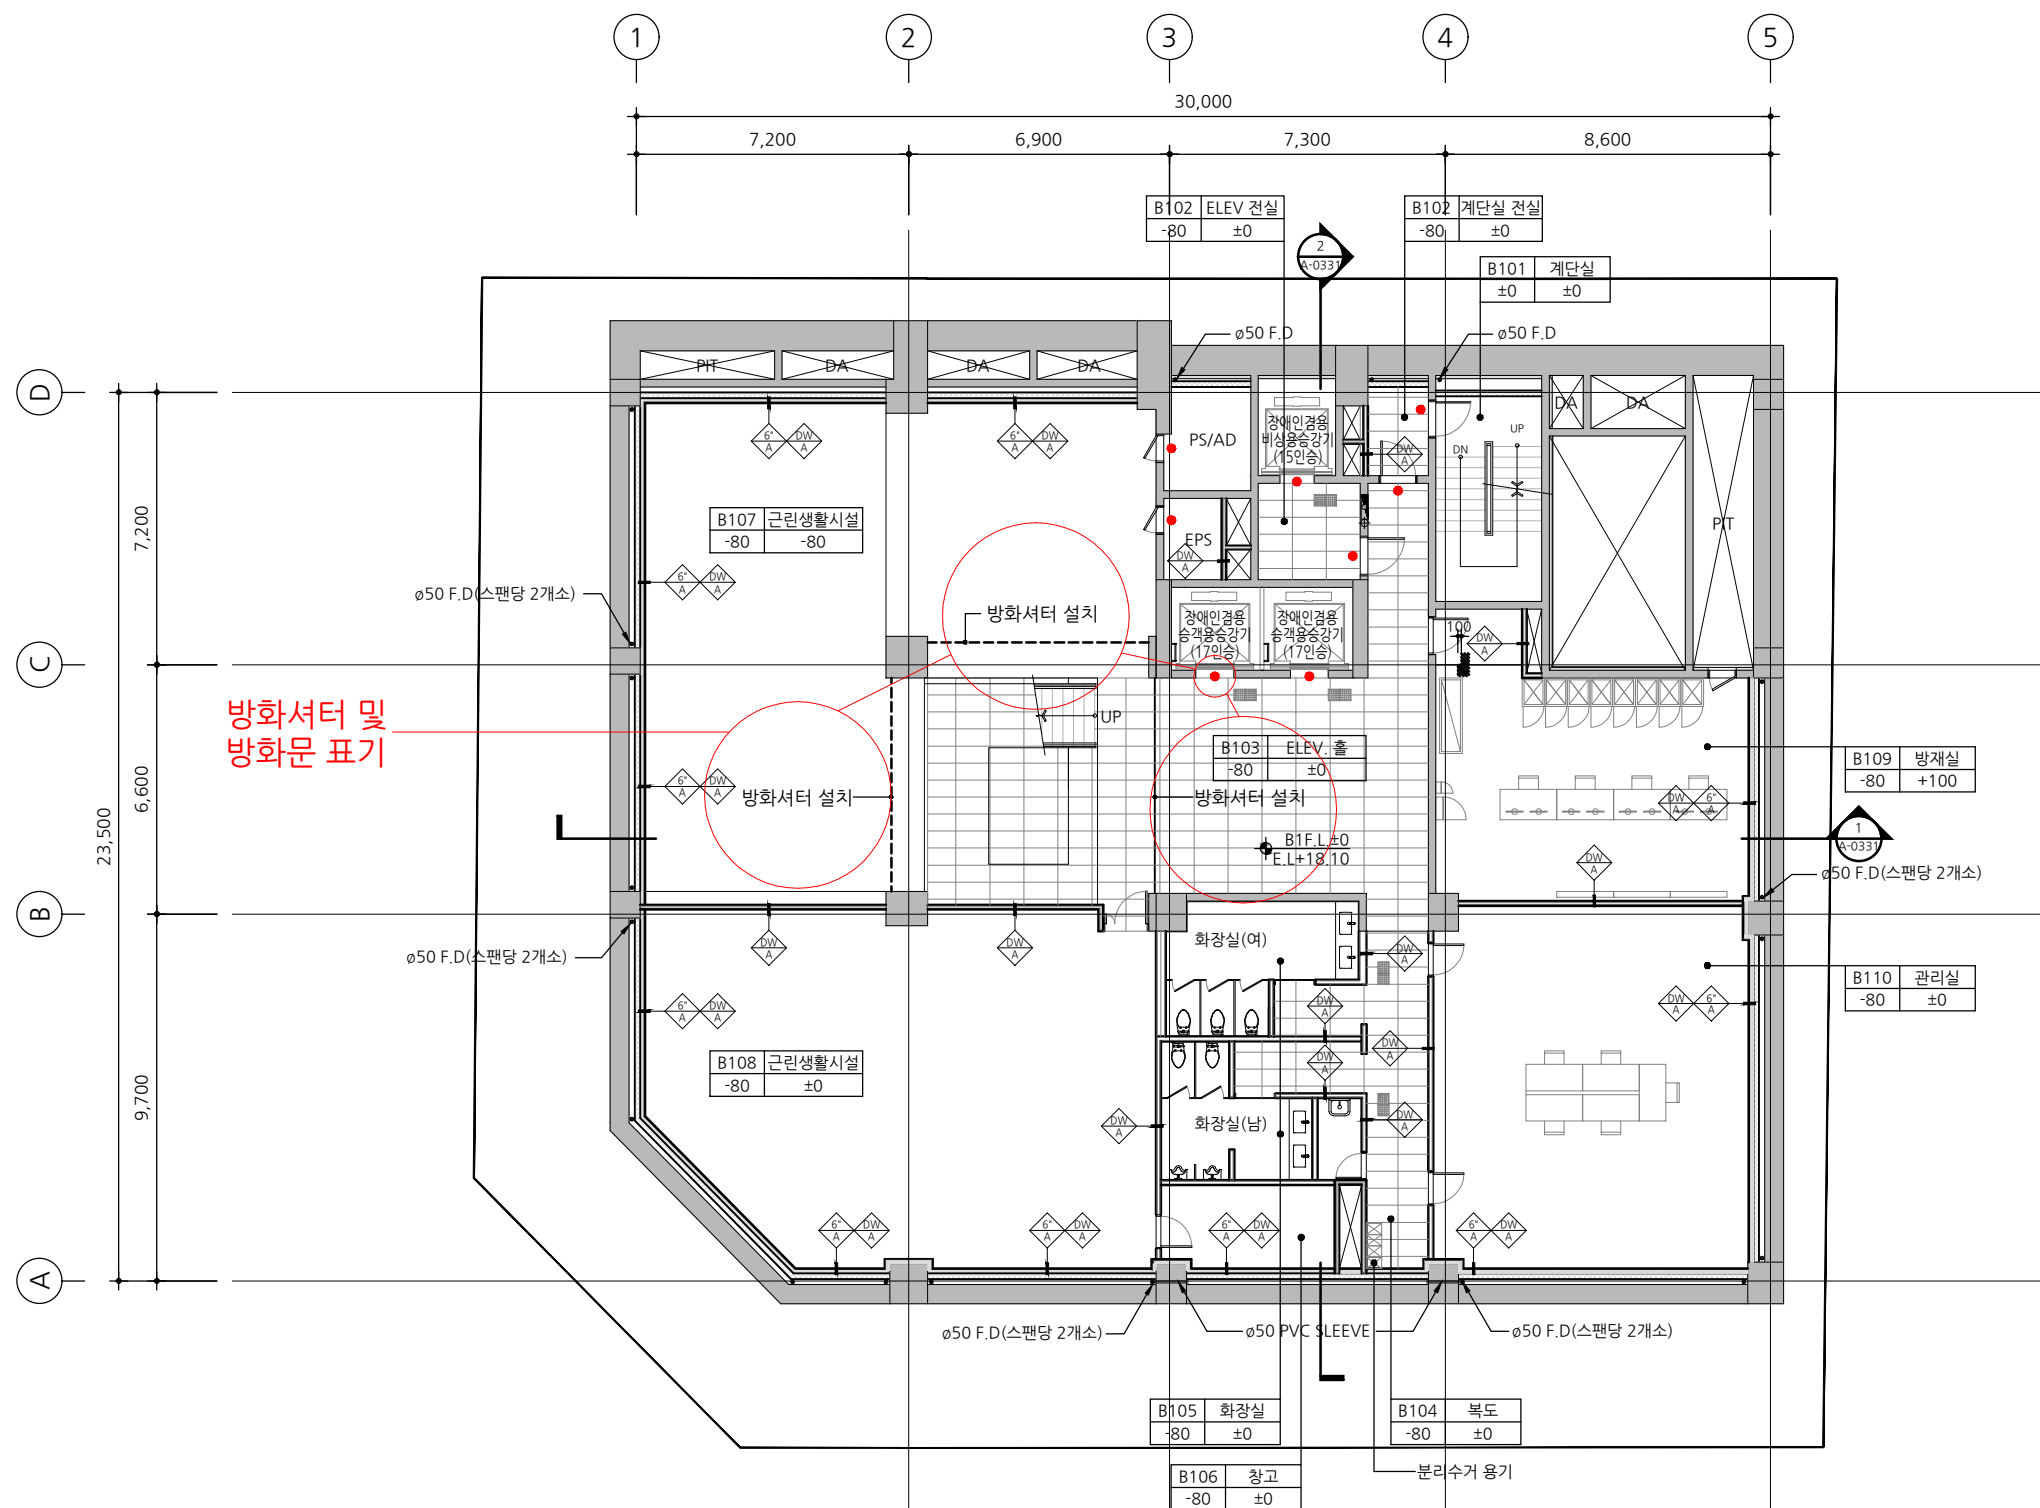

방화셔터 및
방화문 표기

방화구획안내

■ 방화구획 범례

기호	시설	성능
●	방화문	
---	방화셔터	
▼	배연창	

01 지하1층 평면도
SCALE : 1/200

CONSULTS-1

CONSULTS-2

CONSULTS-3


CONSULTS-4

3					
2					
1					
REV.	DATE	DESCRIPTION	DRN	CHK	APP

DRAWING TITLE

평면도


CHECKED BY/ DATE	APPROVED BY/ DATE
PROJECT ARCHITECT	PROJECT MANAGER
ENGINEER	DRAWN BY/ DATE
DATE 2020.05.19	SCALE 1 / 200
DRAWING NO. A-000	REV. 0

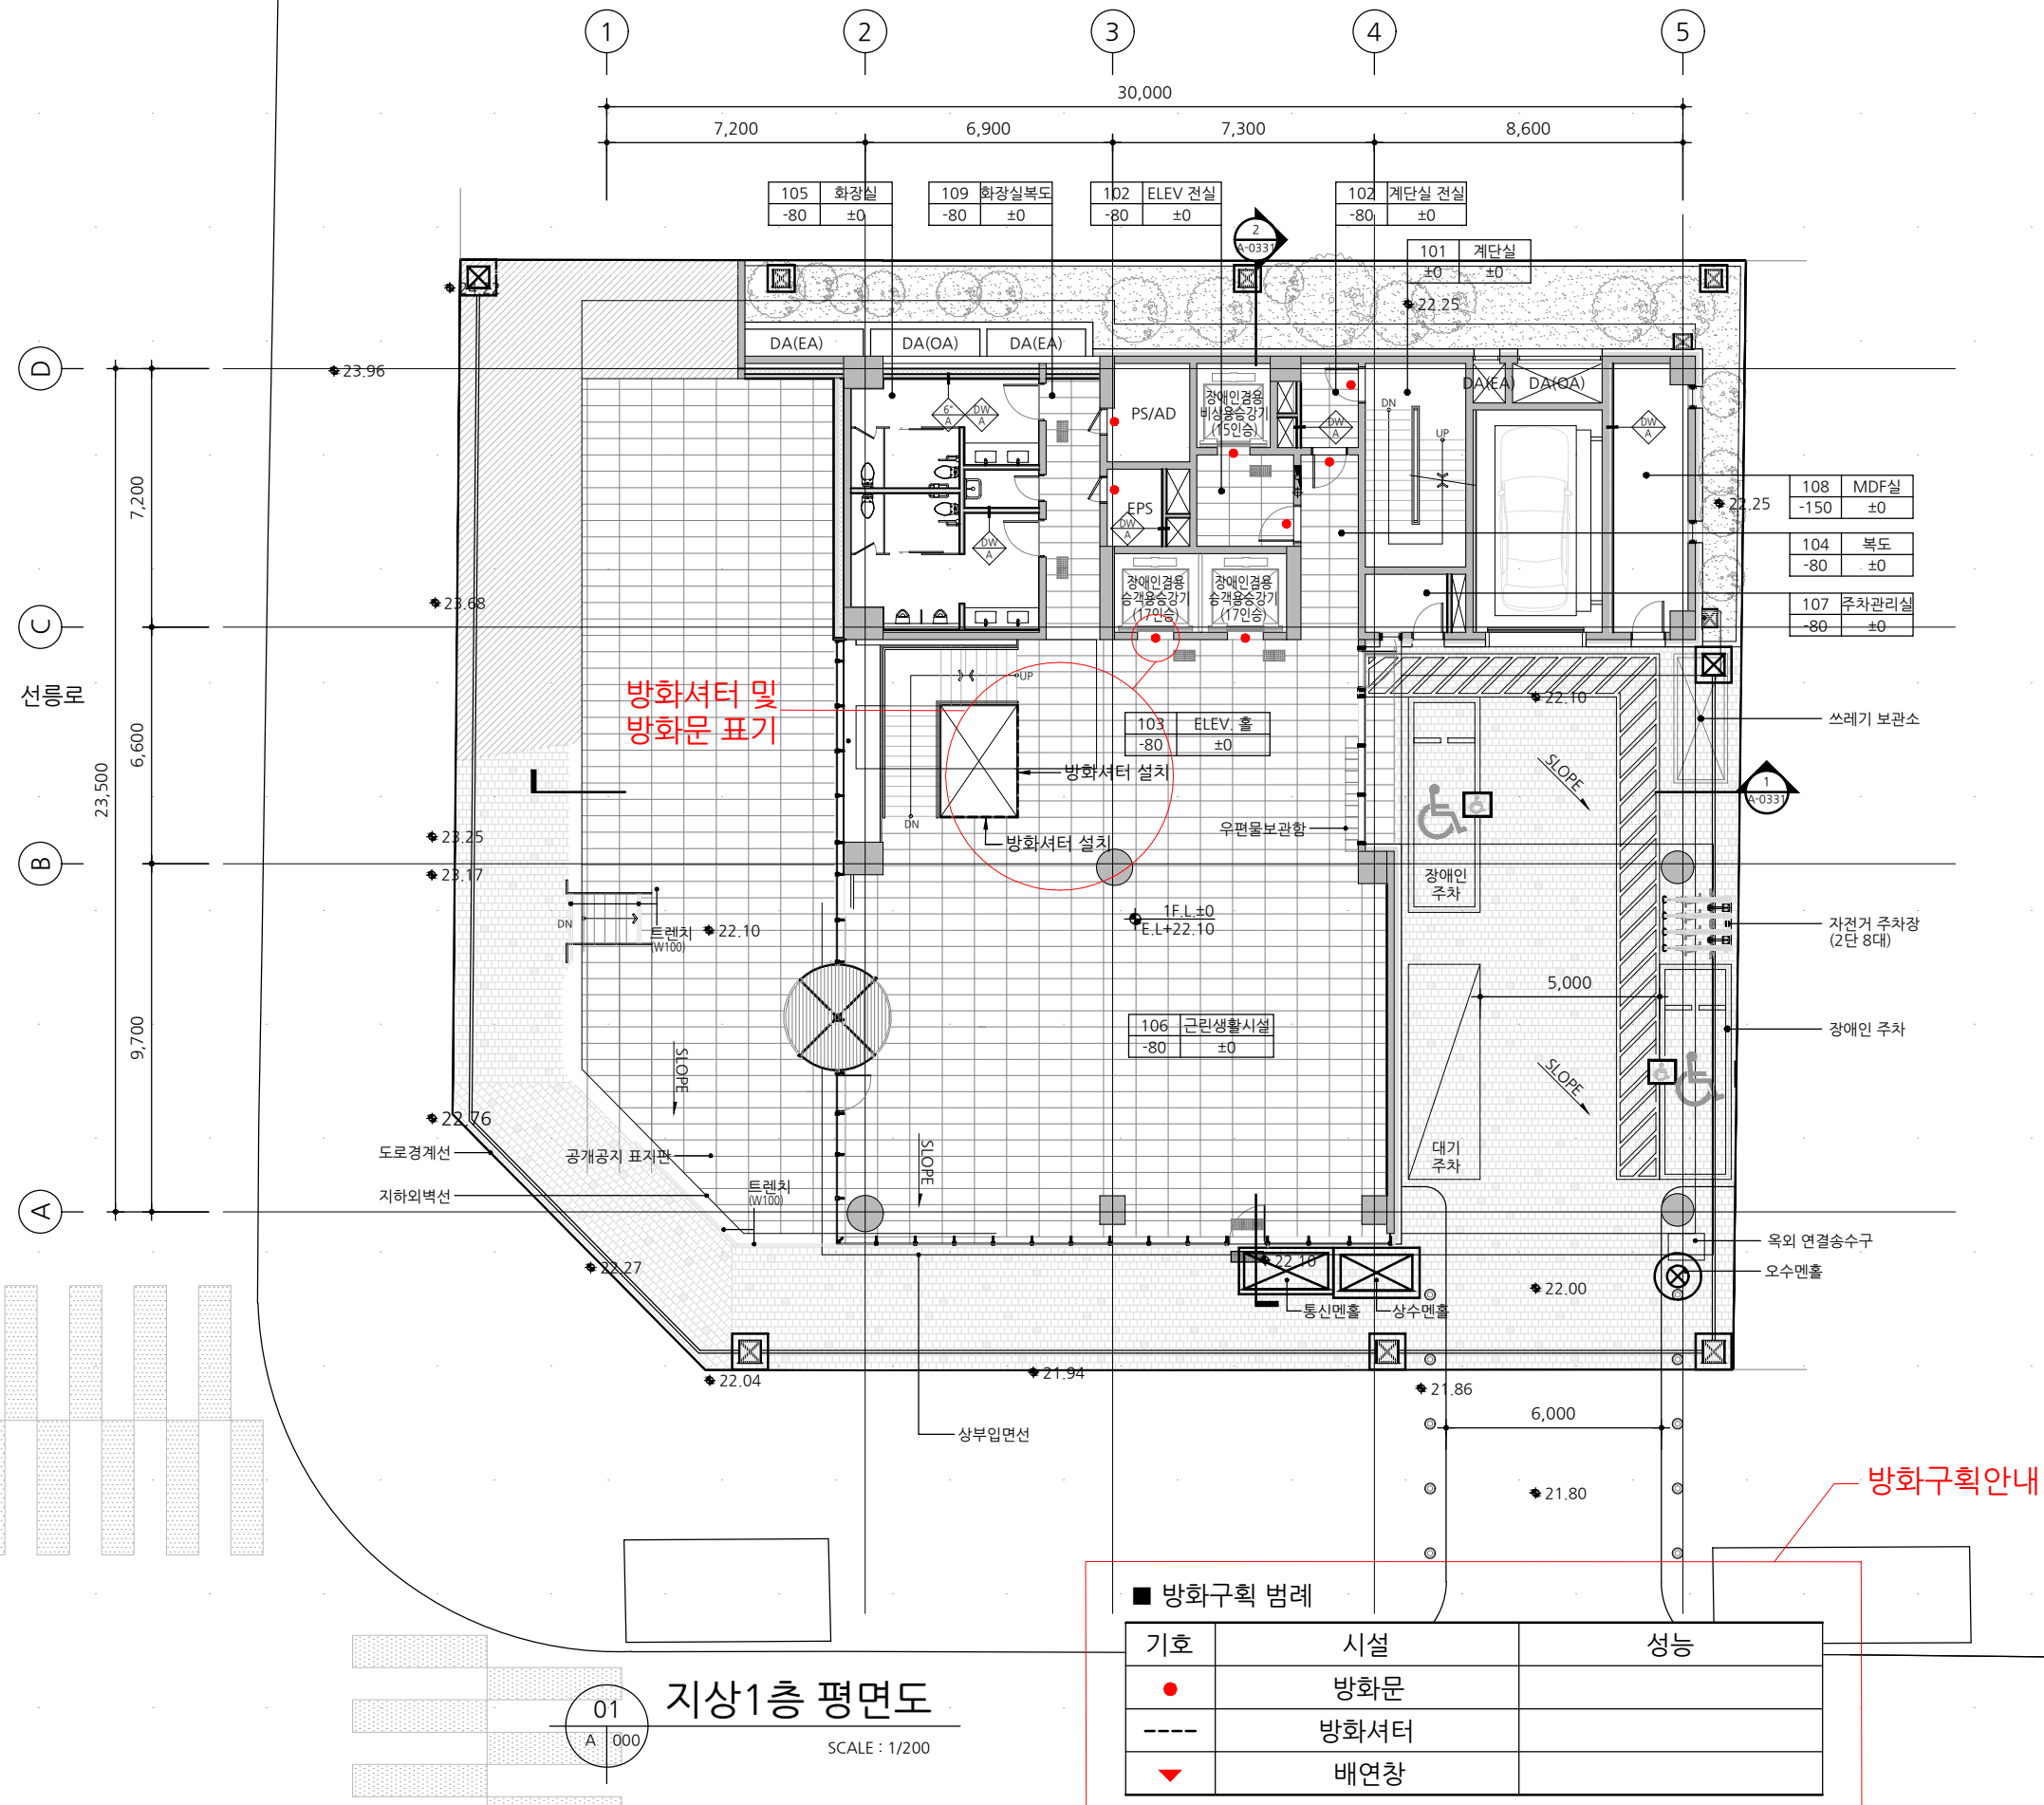

CONSULTS-1				
CONSULTS-2				
CONSULTS-3				
CONSULTS-4				
3				
2				
1				
REV.	DATE	DESCRIPTION	DRN	CHK APP
DRAWING TITLE				
평면도				
CHECKED BY/ DATE		APPROVED BY/ DATE		
PROJECT ARCHITECT		PROJECT MANAGER		
ENGINEER		DRAWN BY/ DATE		
DATE		SCALE		
2020.05.19		1 / 200		
DRAWING NO.			REV.	
A-000			0	

PROJECT TITLE
00동 000-00

NOTE
1. 글씨체 : 나눔고딕
2. A3(scale 1/100) 기준

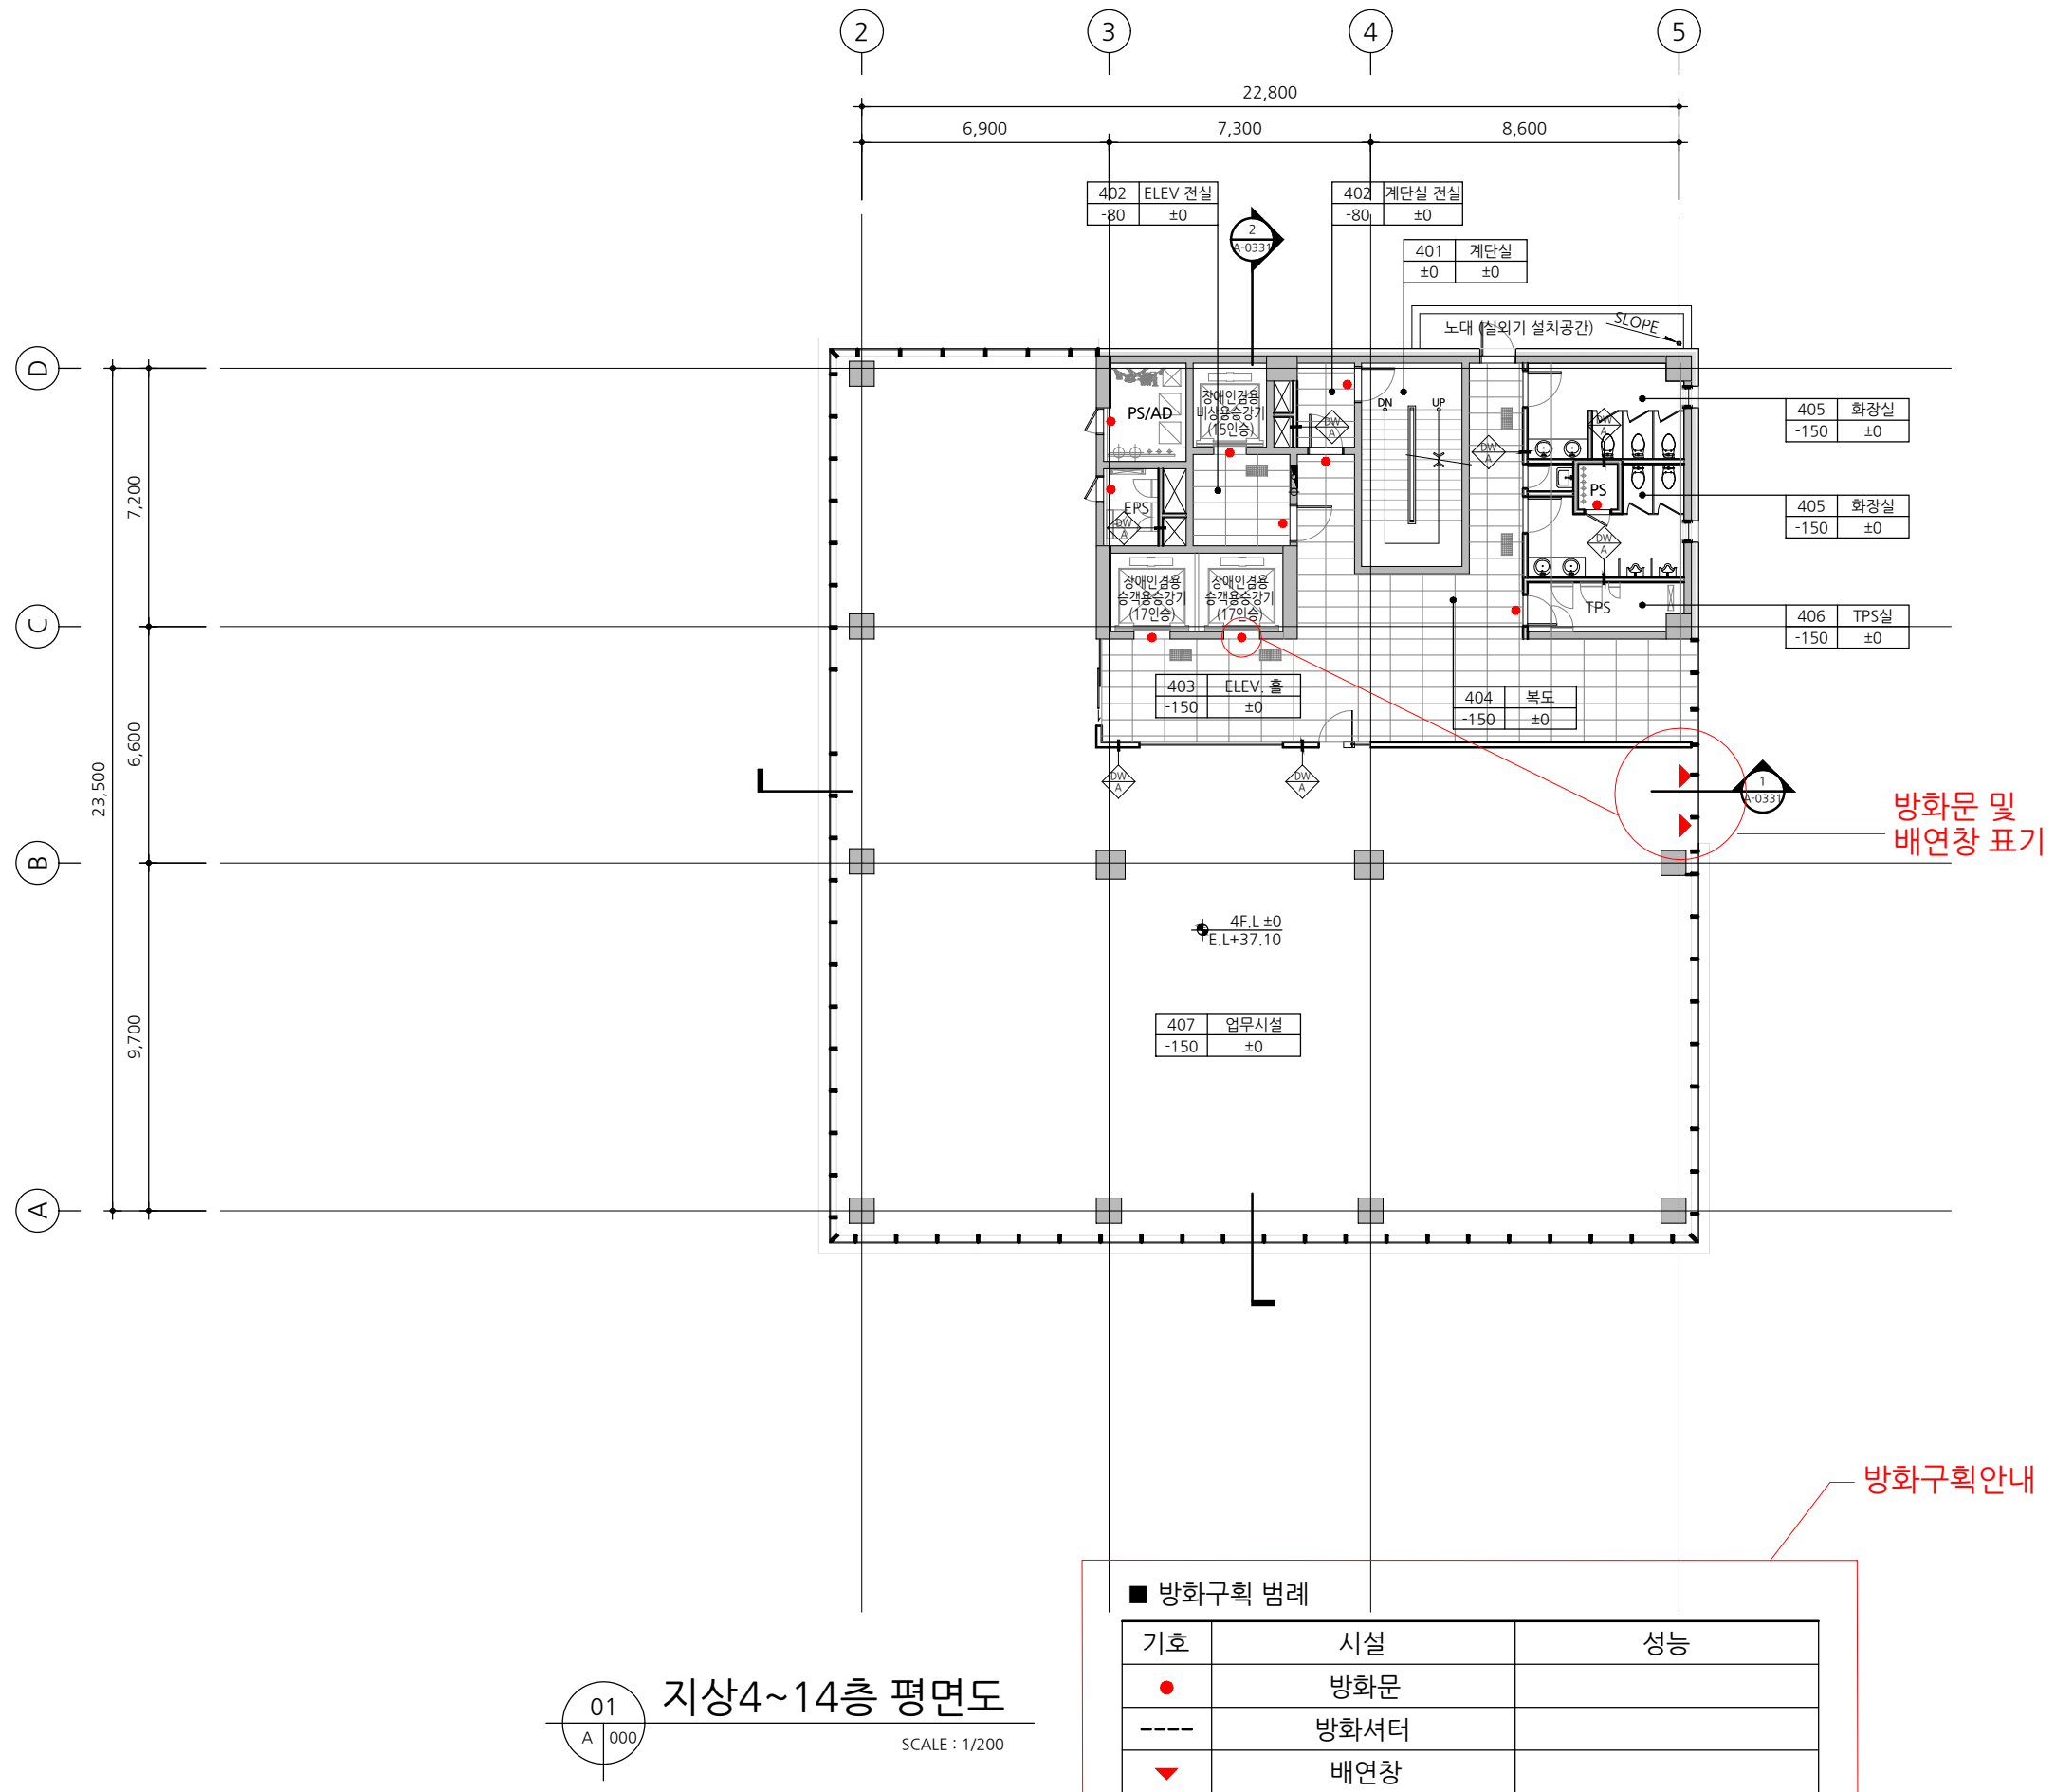


CONSULTS-1
CONSULTS-2
CONSULTS-3
CONSULTS-4


3					
2					
1					
REV.	DATE	DESCRIPTION	DRN	CHK	APP

DRAWING TITLE
평면도

CHECKED BY/ DATE	APPROVED BY/ DATE
PROJECT ARCHITECT	PROJECT MANAGER
ENGINEER	DRAWN BY/ DATE
DATE 2020.05.19	SCALE 1 / 200
DRAWING NO. A- 000	REV. 0

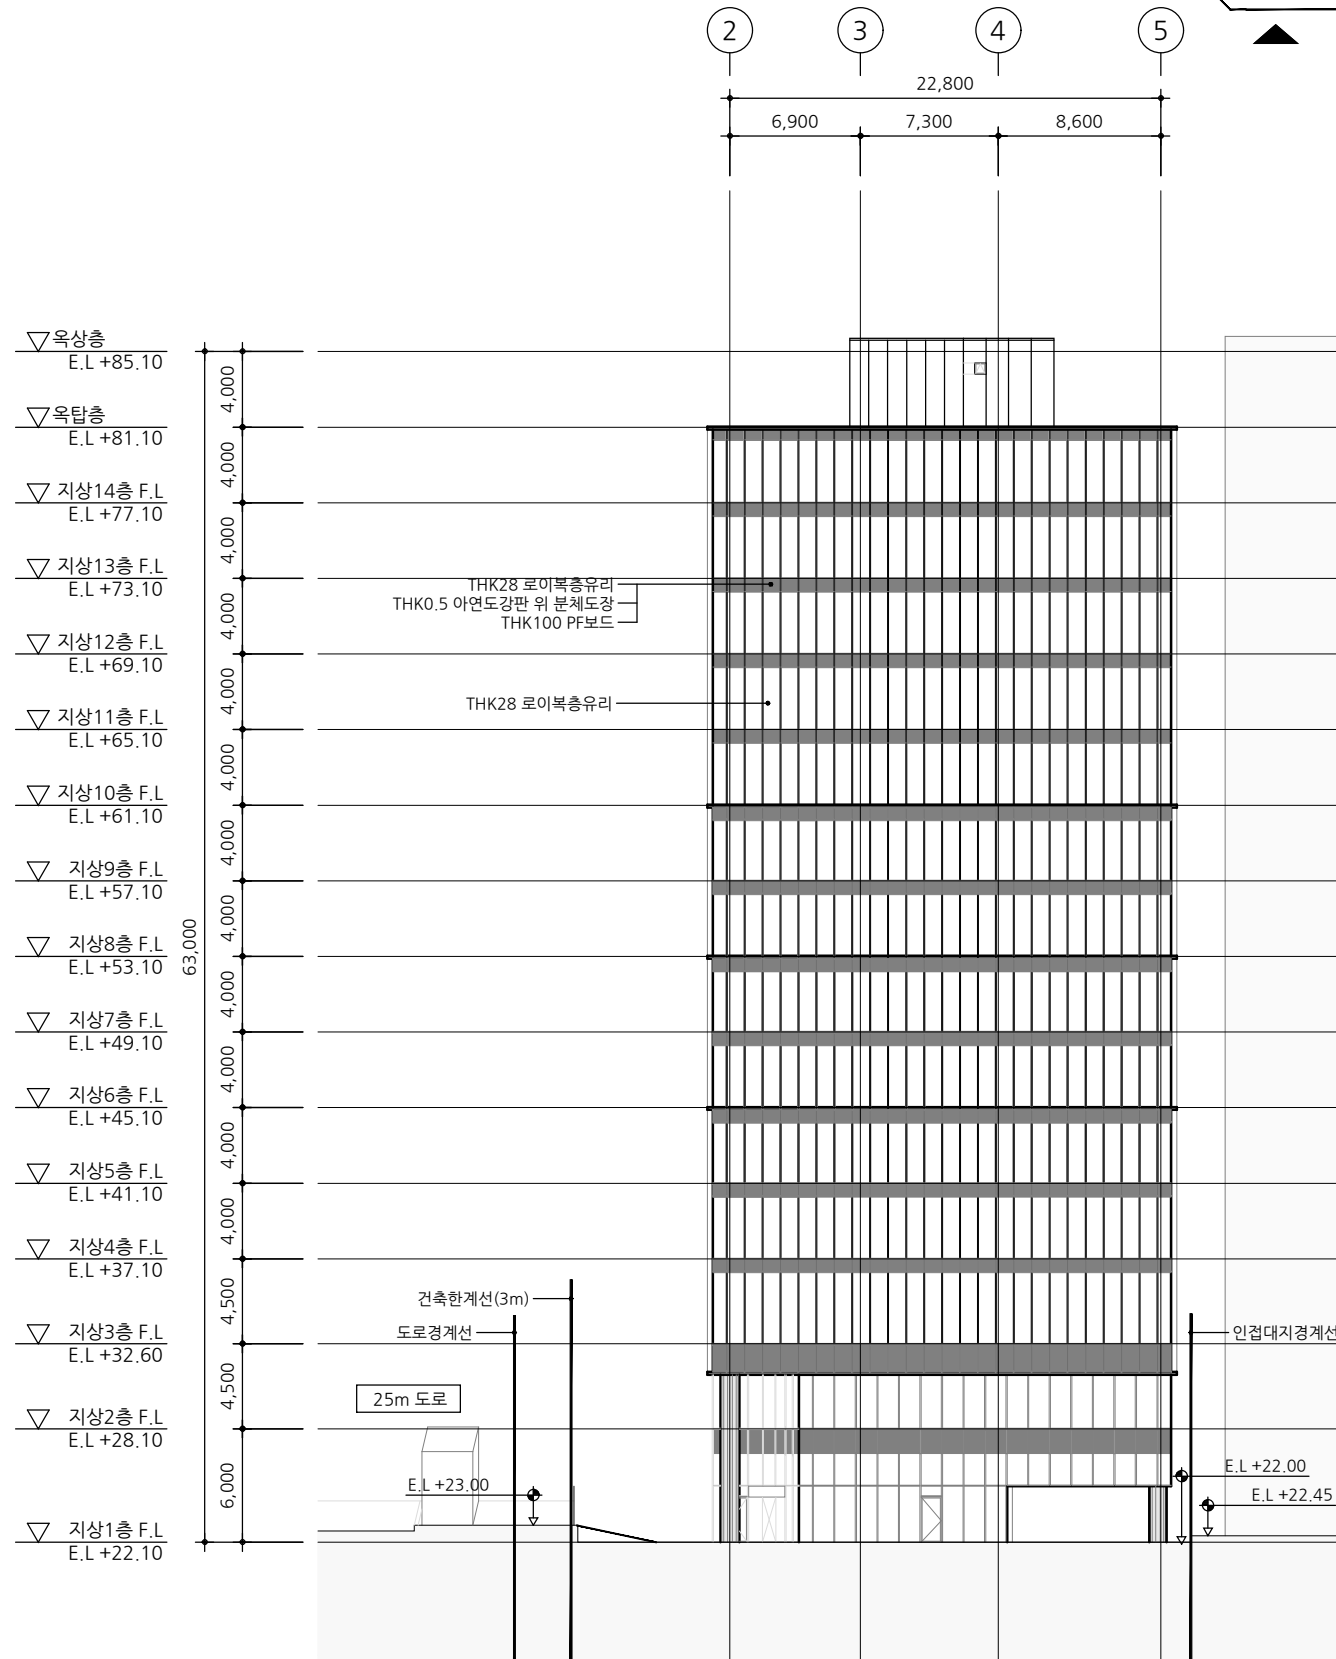

01 정면도
A 000 SCALE : 1/100

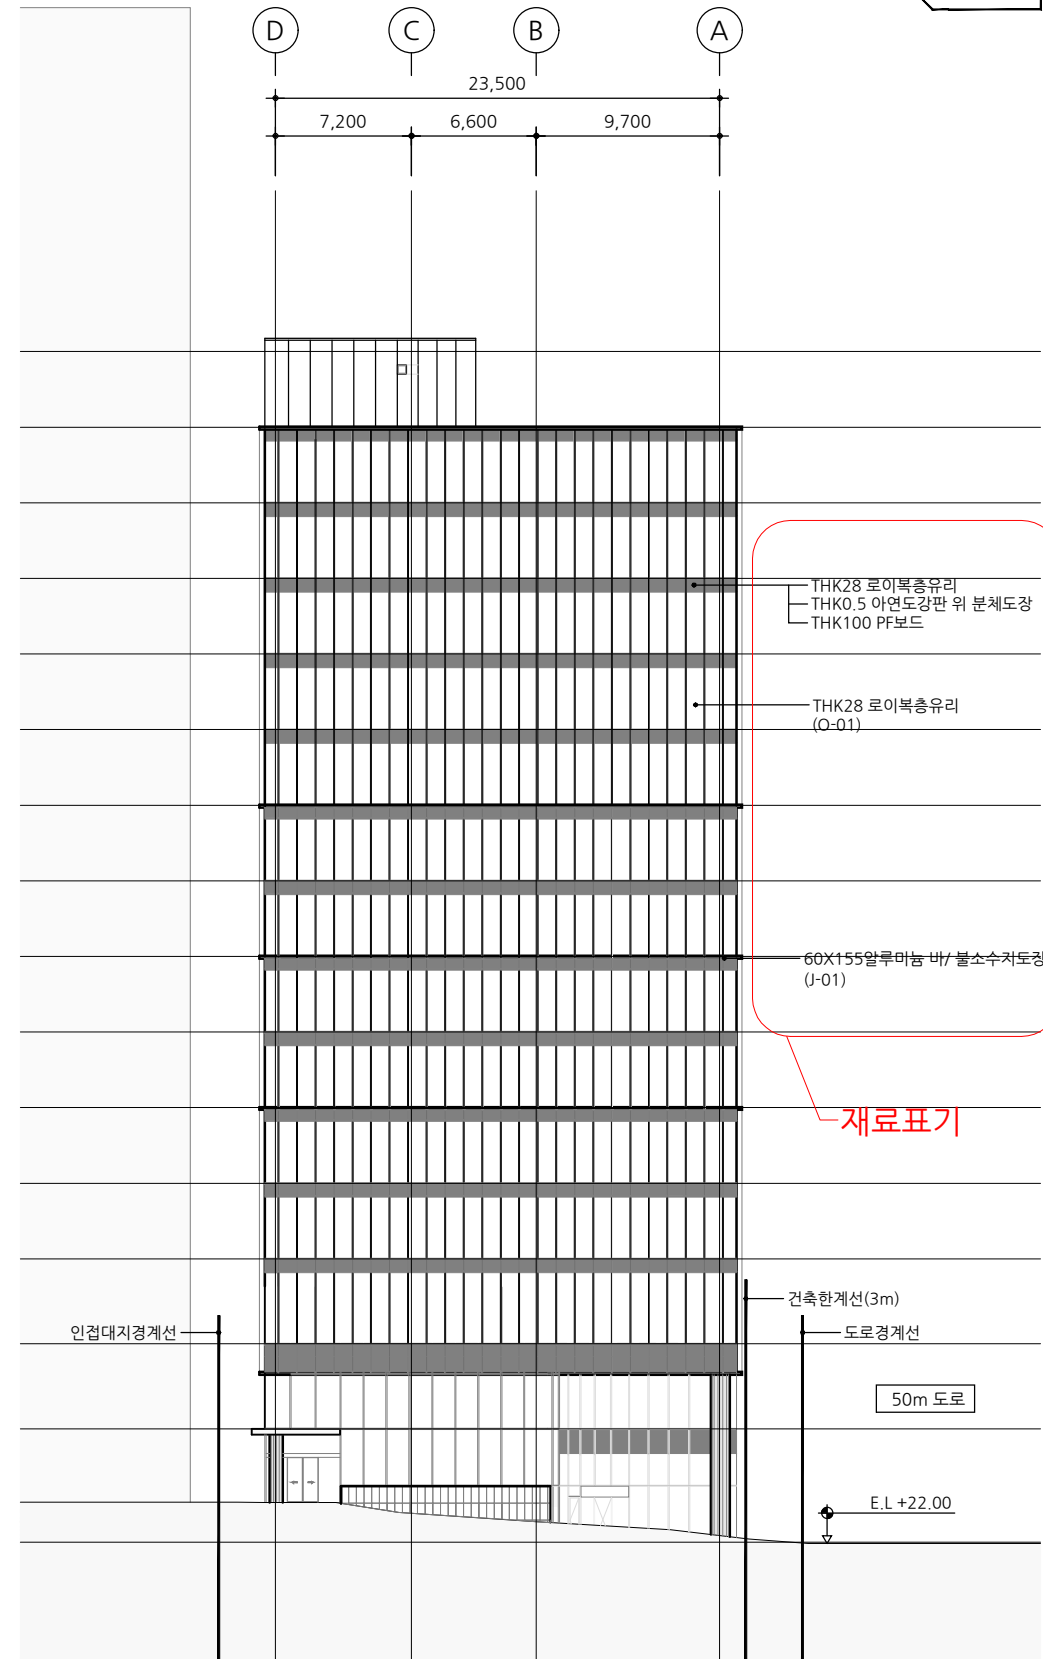

02 좌측면도
A 000 SCALE : 1/100

CONSULTS-1

CONSULTS-2

CONSULTS-3

CONSULTS-4

3					
2					
1					

REV.	DATE	DESCRIPTION	DRN	CHK	APP
------	------	-------------	-----	-----	-----

DRAWING TITLE

입면도

CHECKED BY/ DATE

APPROVED BY/ DATE

PROJECT ARCHITECT

PROJECT MANAGER

ENGINEER

DRAWN BY/ DATE

DATE 2020.05.19


SCALE 1 / 400

DRAWING NO. A- 000

REV. 0

NOTE

1. 전층 층간방화 구획

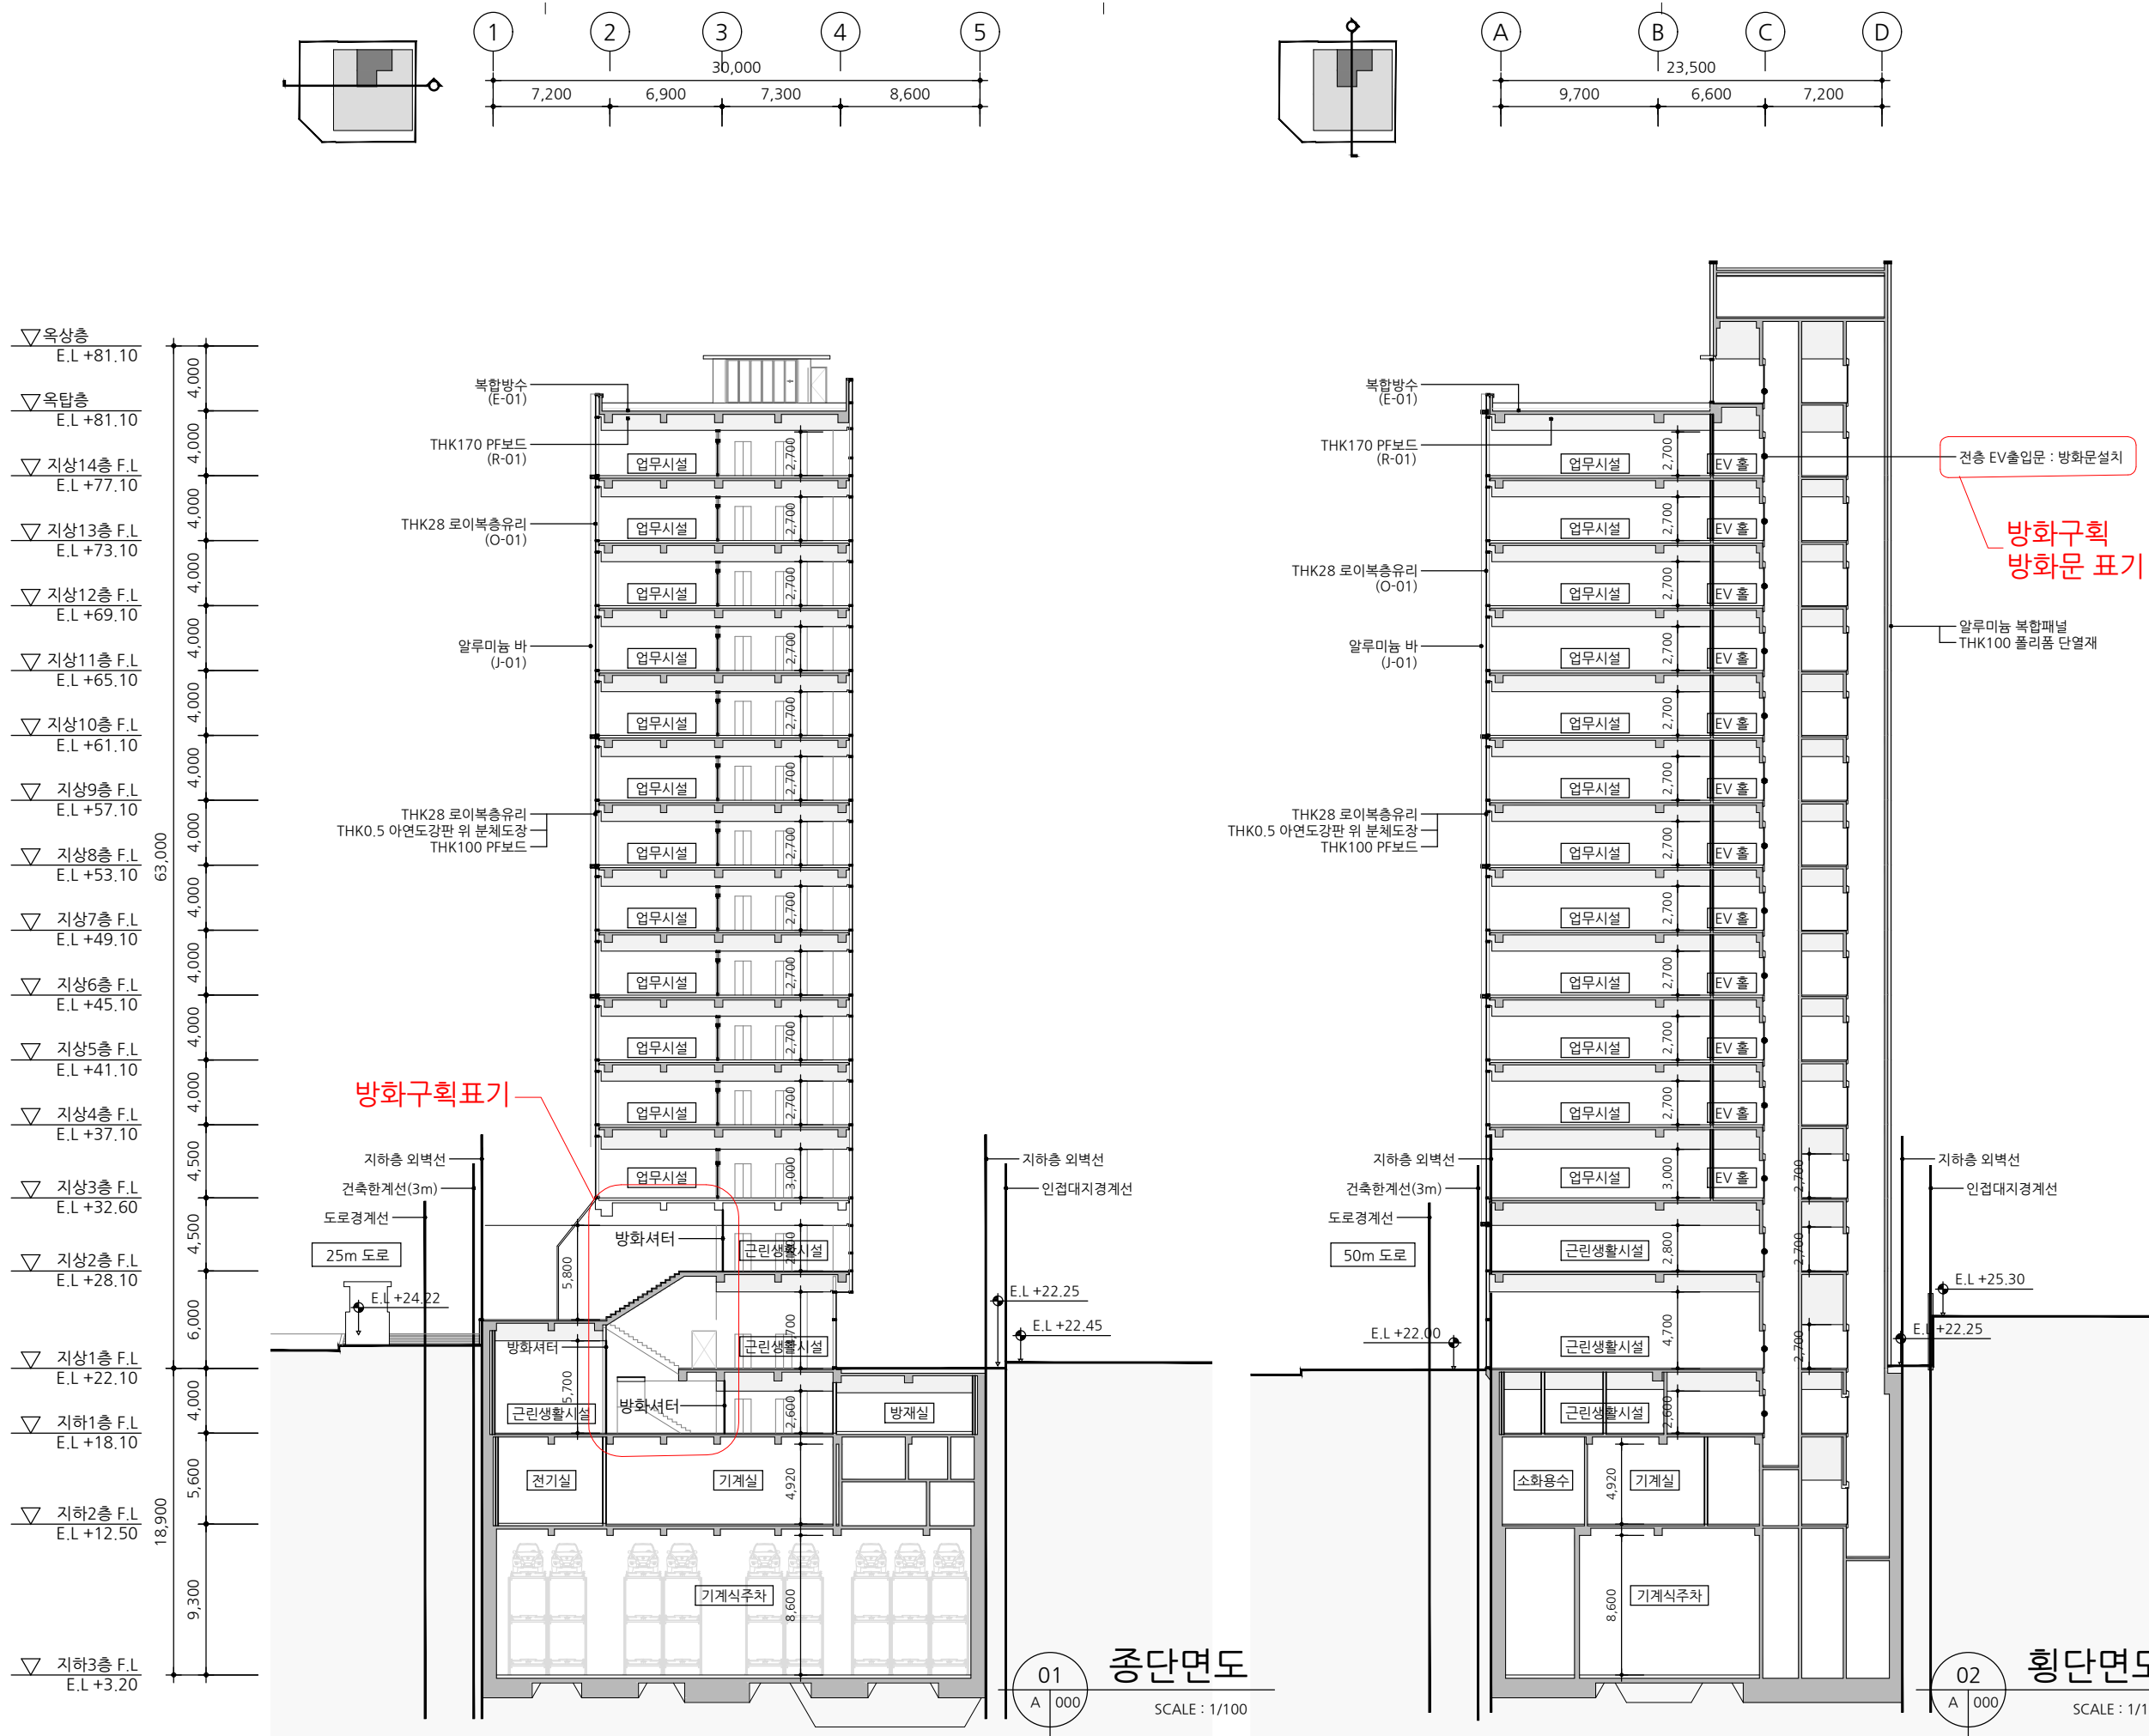

CONSULTS-1

CONSULTS-2

CONSULTS-3

CONSULTS-4

3					
2					
1					

REV.	DATE	DESCRIPTION	DRN	CHK	APP
------	------	-------------	-----	-----	-----

DRAWING TITLE

단면도

CHECKED BY/ DATE	APPROVED BY/ DATE
------------------	-------------------

PROJECT ARCHITECT	PROJECT MANAGER
-------------------	-----------------

ENGINEER	DRAWN BY/ DATE
----------	----------------



DATE	SCALE
2020.05.19	1 / 400

DRAWING NO.	A-000	REV.	0
-------------	-------	------	---

PROJECT TITLE
00동 000-00



NOTE
1. 글씨체 : 나눔고딕
2. A3(scale 1/100) 기준

범례	
	방화 구획선
(F)	방 화 문
(F.S)	방화 셔터
	배 연 창

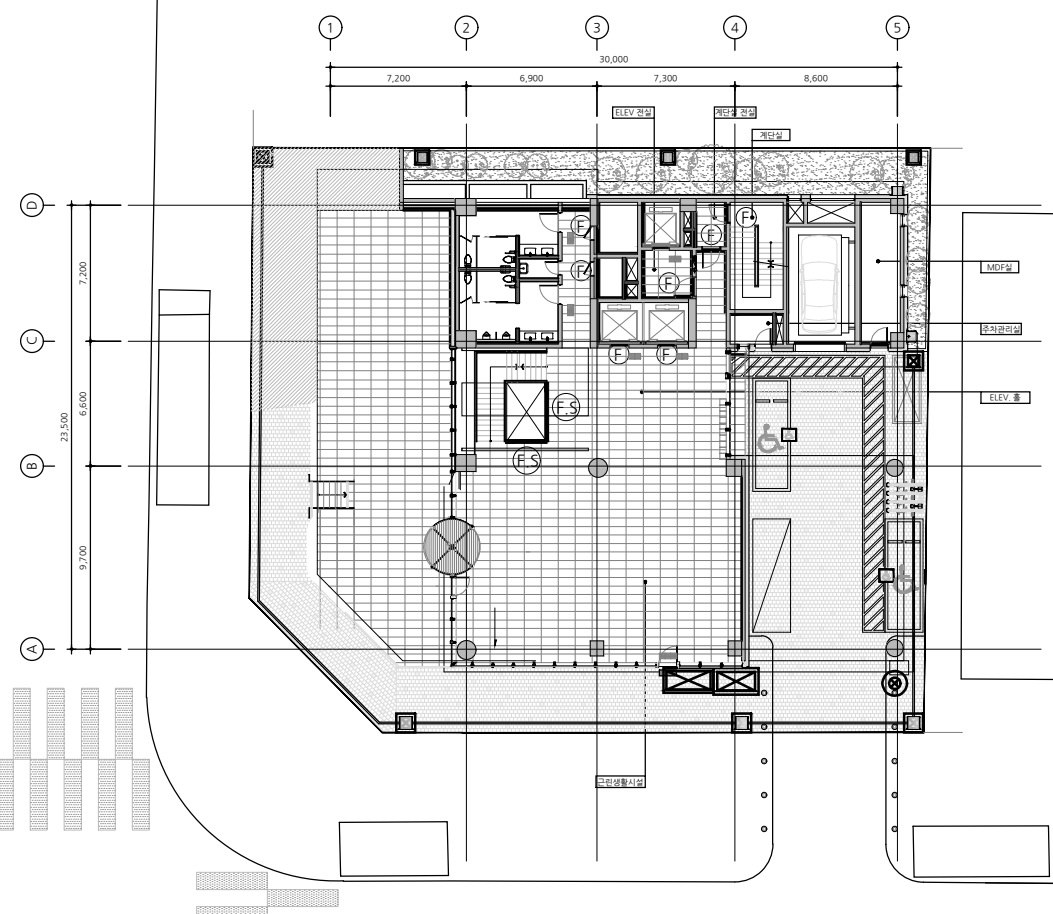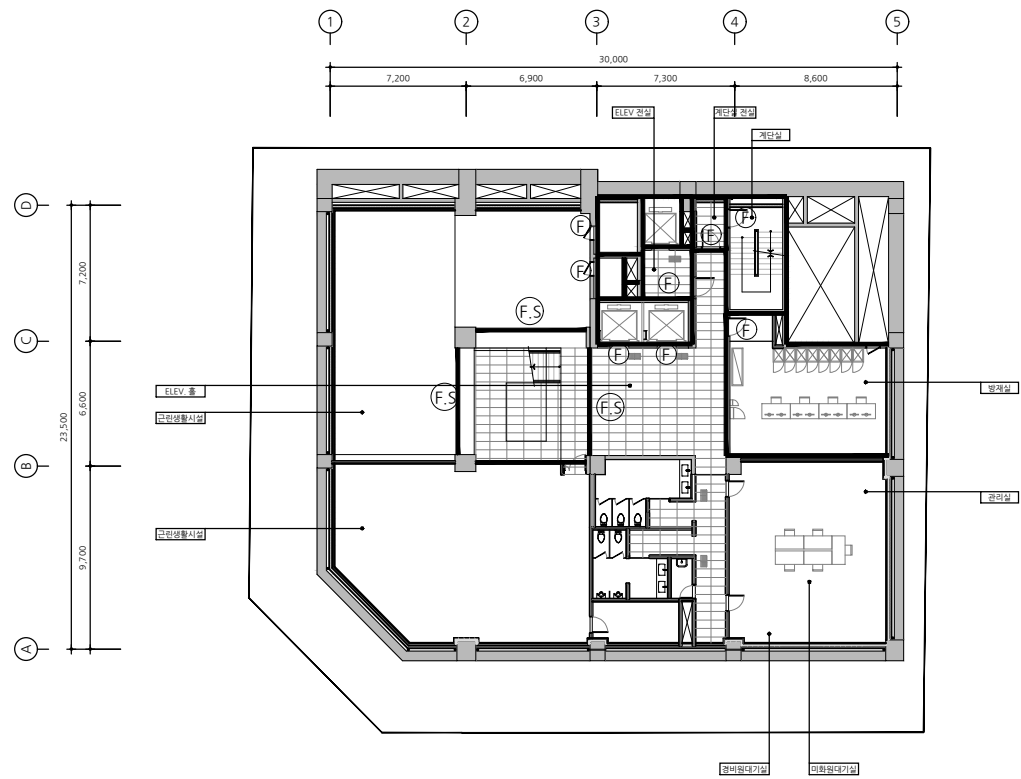

1 지하1층 방화구획도

2 지상1층 방화구획도

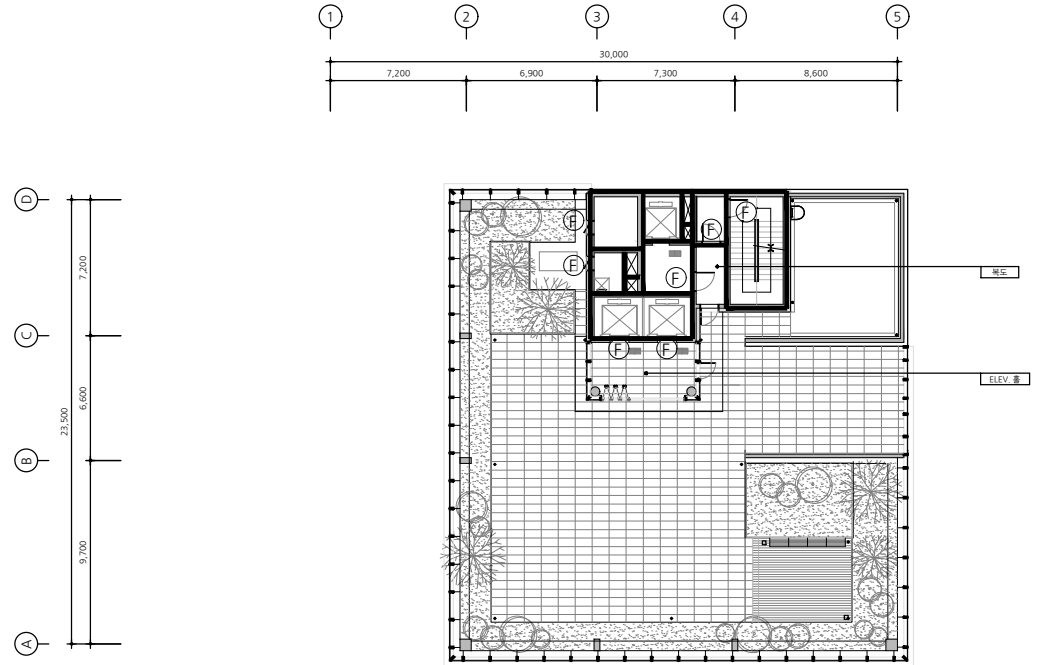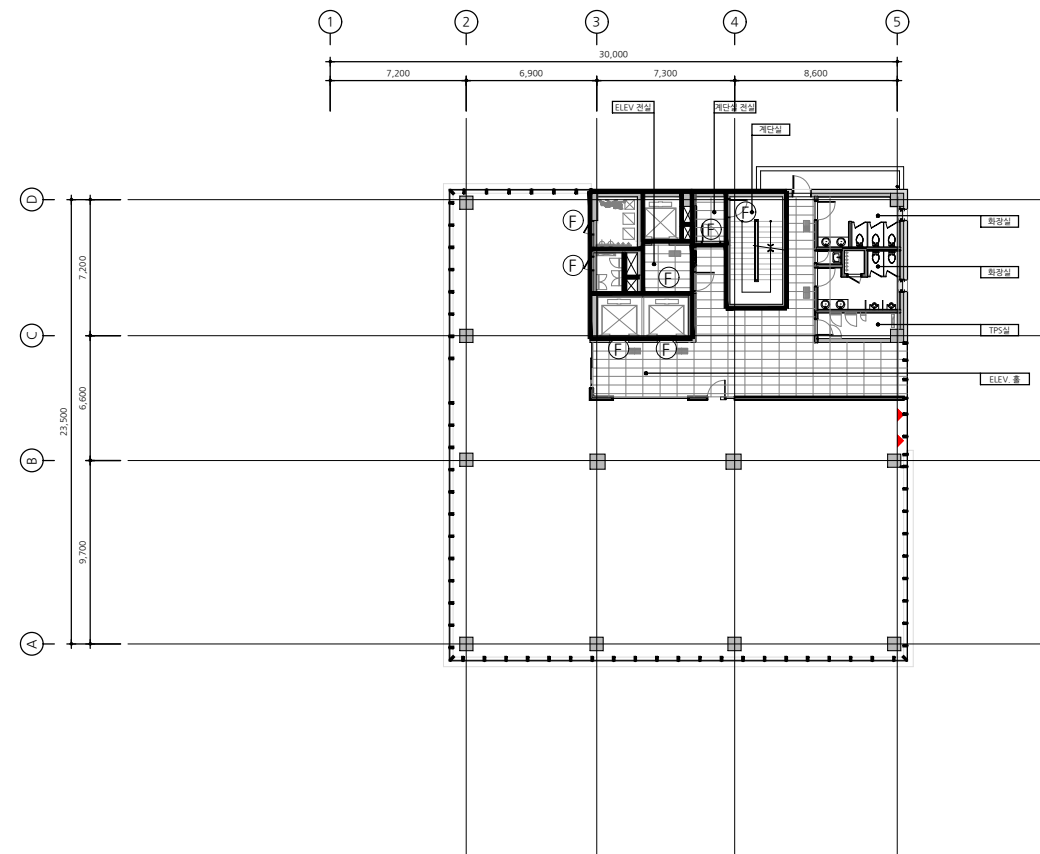

3 지상4층~지상14층 방화구획도

4 옥상층 방화구획도

CONSULTS-1
CONSULTS-2
CONSULTS-3
CONSULTS-4

REV.	DATE	DESCRIPTION	DRN	CHK	APP
3					
2					
1					

DRAWING TITLE
방화구획도

CHECKED BY/ DATE	APPROVED BY/ DATE
PROJECT ARCHITECT	PROJECT MANAGER
ENGINEER	DRAWN BY/ DATE
DATE 2020.05.19	SCALE 1 / 400
DRAWING NO. 4	REV. 0

NOTE

1. 글씨체 : 나눔고딕
2. A3(scale 1/100) 기준

범례

	방향 계획선
(F)	방 화 문
(F.S)	방화 셔터
	배 연 창

CONSULTS-1

CONSULTS-2

CONSULTS-3

CONSULTS-4

3					
2					
1					
REV.	DATE	DESCRIPTION	DRN	CHK	APP

DRAWING TITLE

외벽입단면상세도

CHECKED BY/ DATE

APPROVED BY/ DATE

PROJECT ARCHITECT

PROJECT MANAGER

ENGINEER


DRAWN BY/ DATE

DATE 2020.05.19

SCALE
1 / 100


DRAWING NO.

V.

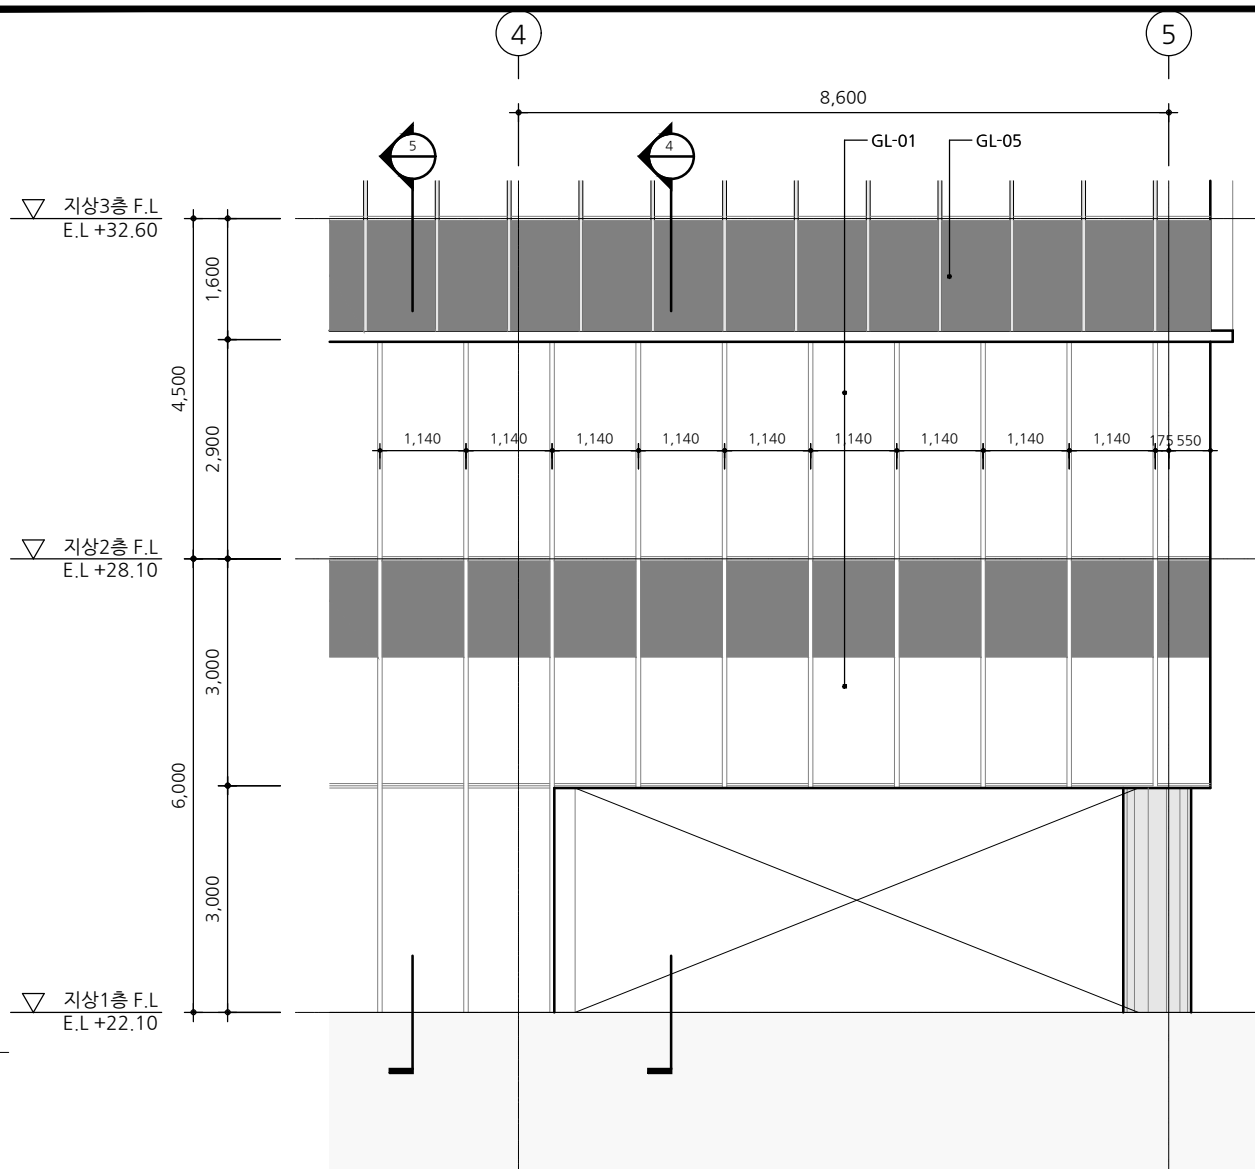


02 외벽 입면상세도

SCALE : 1/100

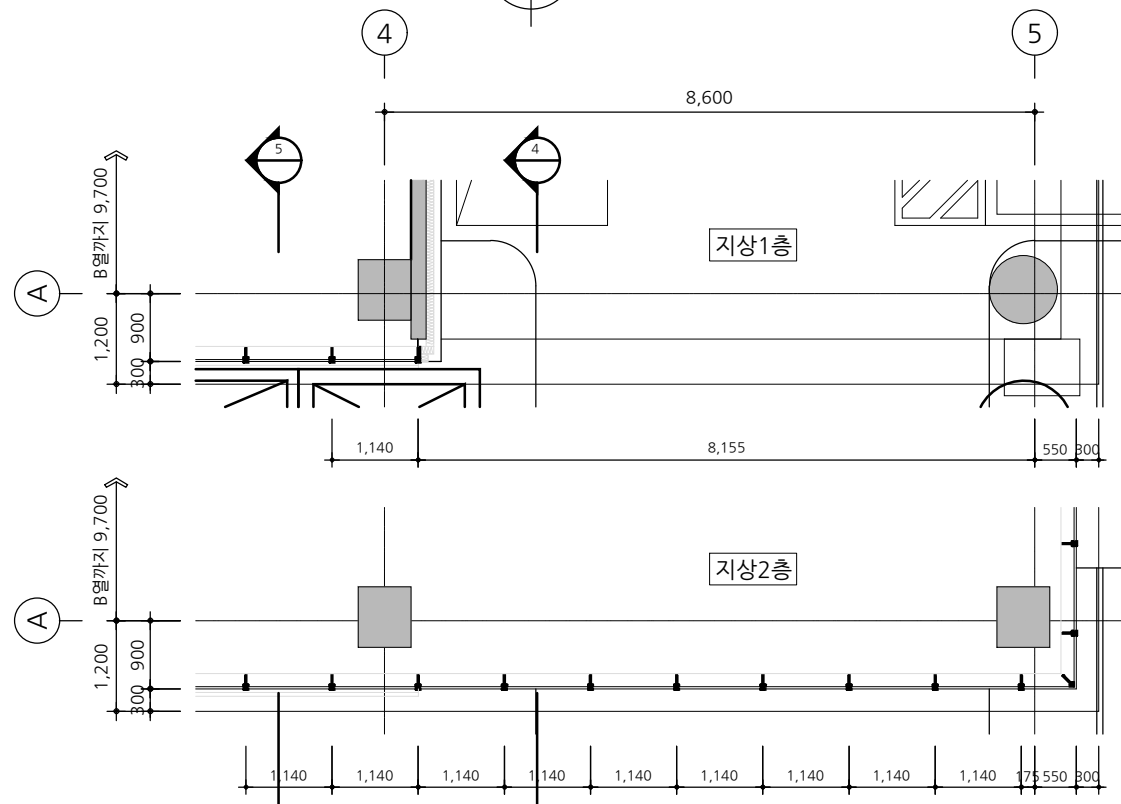


외벽 평면상세도

SCALE : 1/100

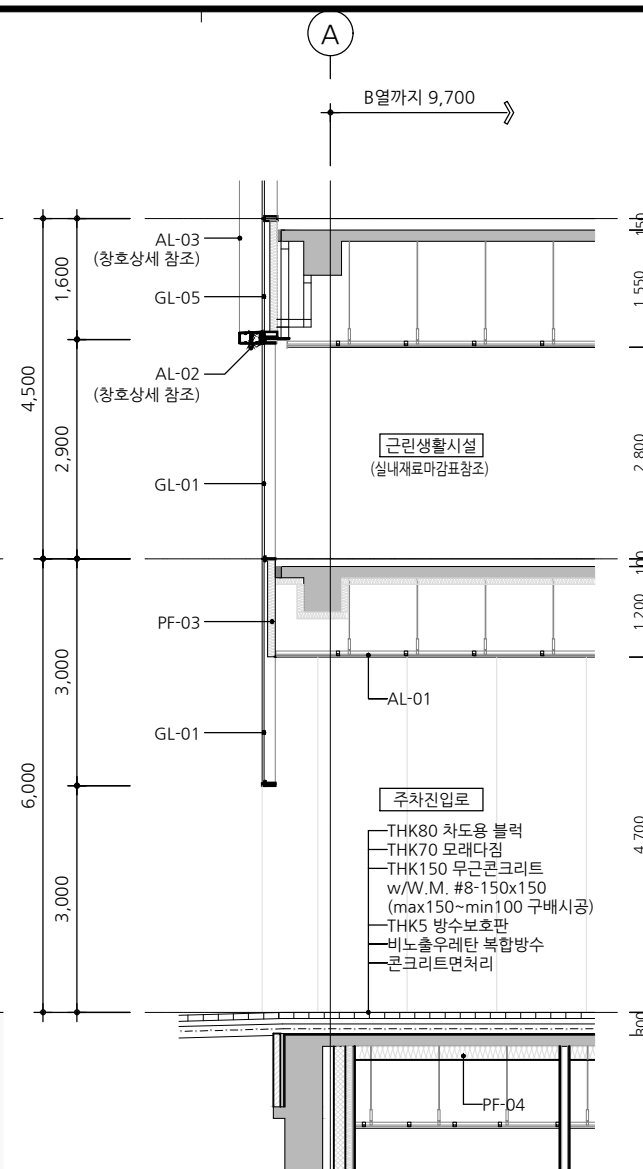

외벽 단면상세도-1

SCALE : 1/100

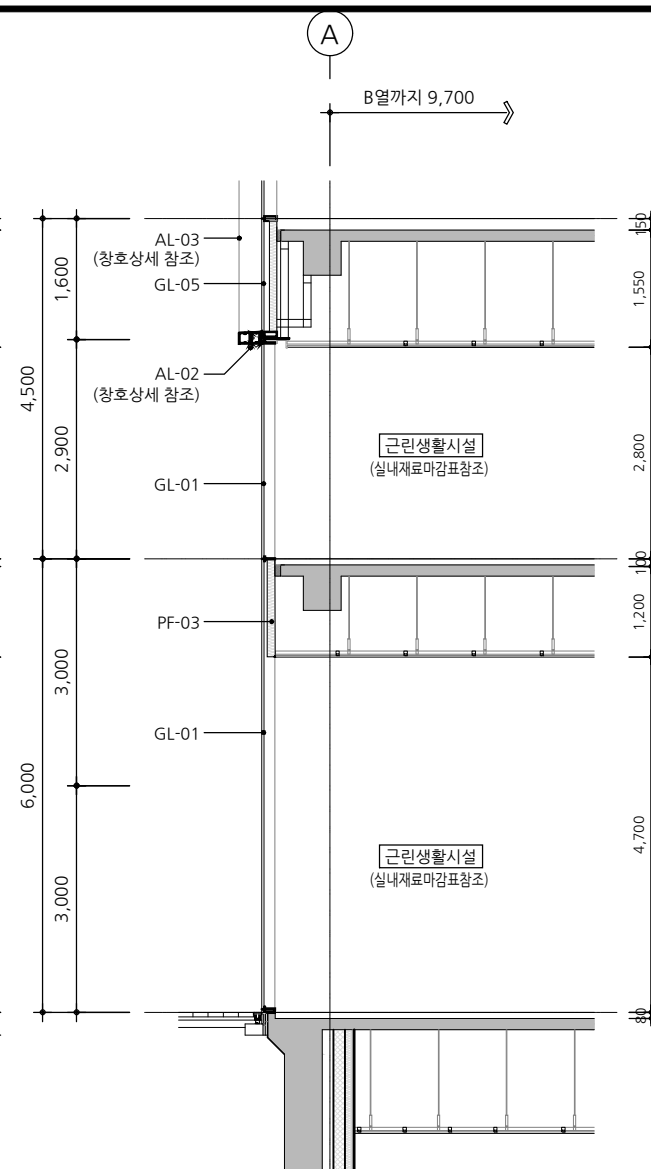

외벽 단면상세도-2

SCALE : 1/100

■ 재료 범례

구분	재 료 명
유 리	GL-01 THK28 로이복층유리 6T 반강화로이+ 16T 가스층 + 6T 투명유리
	GL-02 THK 30 로이복층유리 6T 반강화로이+ 16T 가스층 + 8T 투명유리
	GL-03 THK 30 로이복층유리 8T 반강화로이+ 16T 가스층 + 6T 투명유리
	GL-04 THK 32 로이복층유리 8T 반강화로이+ 16T 가스층 + 8T 반강투명유리
	GL-05 THK 28 로이복층유리(BACK PANEL) 6T 반강화로이+ 16T 가스층 + 6T 반강화유리
	GL-06 THK12 투명강화유리
콘크리트	CC-01 노출콘크리트
금속재	AL-01 THK3 알루미늄 쉬트
	AL-02 노출콘크리트
	AL-03 알루미늄 루버
	AL-04 알루미늄 그릴

[illegible]

– 재료표기 범례화(종류가 많을경우)