

○○동 다세대주택 신축공사 설계도 (견본도면)

01 실내 재료 마감표
SCALE : 1/100

구분 층별	실명	바닥				걸레받이				벽				천장					비고
		바탕	마감	자재 번호	상세	바탕	마감	자재 번호	상세	바탕	마감	자재 번호	상세	바탕	마감	자재 번호	상세	천장고	
지상1층	계단실/HALL	시멘트몰탈	T.30 화강석물갈기	C-01	F-01	시멘트몰탈	T.15 화강석물갈기	C-01	B-01	시멘트몰탈	무늬코트	P-02	W-01	시멘트몰탈	무늬코트	P-02	C-01		
	물탱크실	시멘트액체방수	시멘트몰탈 쇠흙손마감	E-03	F-02	시멘트몰탈	세라민페인트	P-03	B-02	시멘트몰탈(매쉬)	수성페인트	P-03	W-02	시멘트몰탈(매쉬)	수성페인트	P-03	C-02		
	옥내주차장	무근콘크리트	에폭시	P-01	F-03	시멘트몰탈	세라민페인트	P-03	B-02	시멘트몰탈	다채무늬도료	P-02	W-01	경량철골천정틀	AL천정판	T-01	C-03		
지상1층 ~6층	계단실	시멘트몰탈	T.30 화강석물갈기	C-01	F-01	시멘트몰탈	T.15 화강석물갈기	C-01	B-01	시멘트몰탈	무늬코트	P-02	W-01	시멘트몰탈	무늬코트	P-02	C-01		
	현관	시멘트몰탈	T.30 화강석물갈기	C-01	F-01	시멘트몰탈	PVC몰딩 (목무늬필름)	S-01	B-03	시멘트몰탈	벽지	U-01	W-03	목재천정틀/ 9.5T석고보드	천정지	U-02	C-05		
	침실1,2	T=100 판넬히팅	우드후로링	Q-01	F-04	시멘트몰탈	PVC몰딩 (목무늬필름)	S-01	B-03	시멘트몰탈	벽지	U-01	W-03	목재천정틀/ 9.5T석고보드	천정지	U-02	C-05		
	거실,주방	T=100 판넬히팅	우드후로링	Q-01	F-04	시멘트몰탈	PVC몰딩 (목무늬필름)	S-01	B-03	시멘트몰탈				목재천정틀/ 9.5T석고보드					
	욕실	시멘트액체방수	자기질타일	D-03	F-05					시멘트액체방수 (H=1,200)	도기질타일	D-01	W-04	목재천정틀	ABS판넬	T-02	C-06		
	발코니	시멘트액체방수	세라믹타일	D-01	F-05	시멘트몰탈	세라민페인트	D-01	B-02	시멘트액체방수 (H=1,200)	수성페인트	P-03	W-02	시멘트몰탈	수성페인트	P-03	C-02		
	테라스	시멘트액체방수	세라믹타일	D-01	F-05	시멘트몰탈	세라민페인트	D-01	B-02	시멘트액체방수 (H=1,200)	수성페인트	P-03	W-02						

02 외벽 재료 마감표
SCALE : 1/100

구분	자재명	자재 번호	마감재료	규격(성능)	비고
외벽	석재	C-01	화강석 물갈기	T.30 물갈기	
유리	복층유리	O-01	T.22 로이복층유리	T.5+ T12Ar+ T5Low-E	창호일람표 성능 동등 이상 제품
(외부)옥상	우레탄코팅		우레탄코팅		
피로티(주차장)	에폭시코팅	P-01	후록시L-100		
피로티(출입보행로)	석재	C-01	화강석 잔다듬		
단열재	준불연단열재	R-01	프라임셀 준불연 80,120T	열전도율 0.02w/mk 기준	단열재 등급은 모두 「가」등급으로 사용할것.
창	PVC합성수지	I-01	T.250G 합성수지후레임		

CONSULTS-1

CONSULTS-2

CONSULTS-3

CONSULTS-4

△3					
△2					
△1					

REV.	DATE	DESCRIPTION	DRN	CHK	APP
------	------	-------------	-----	-----	-----

DRAWING TITLE

재료 마감표

CHECKED BY/ DATE

APPROVED BY/ DATE

PROJECT ARCHITECT

PROJECT MANAGER

ENGINEER

DRAWN BY/ DATE

DATE

2020.05.19

SCALE

1 / 100

DRAWING NO.

A- 000

REV.

0

PROJECT TITLE

OO동 다세대 주택

NOTE

1. 본 건축자재일람표는 2020.05.19 시행하는 '건축법 시행규칙 (별표4의 2) 착공신고에 필요한 설계도서'의 개정에 따라 건축자재에 관련된 사항의 도면표기기를 위해 작성된 도면 예시이다.
2. 본 건축자재일람표는 기존의 실내재료마감표 뒤에 위치하며 설계중 또는 공사중에 건축자재 사양이 변경되더라도 본 건축자재일람표만 수정하면 되도록 하였다.
3. 제조회사는 편의상 00000 으로 표현 한 것으로 실제 도면에서는 제조사 또는 공급사를 기재합니다.

기 호	분 류	번 호	분 류 코 드 (건축자재정보센터)	자 재 명	제 품 명	규 격 (성 능)	제 조 회 사	비 고
A	벽돌,블럭	01	01-01-06	점토벽돌	벽돌(은전돌)	190*90*75, 검정색상	ooo회사	
C	석재	01	01-03-08	화강석	화강석	T.30	ooo회사	
		02	01-03-08	마천석	마천석	T.30	ooo회사	
D	타일	01	01-04-03	도기질 타일	도기질 시유타일	200*400	ooo회사	
		02	01-04-03	도기질 타일	베니스 센추리 네추럴(도기질)	333*1,000	ooo회사	
		03	01-04-11	내장 타일	포세린 내외장 타일	600*1,200*4.8T	ooo회사	
		04	01-04-13	테라조 타일	테라조 바닥 타일	T.25		
E	방수	01	01-05-04	도박 방수	포리마스타 #500	수용성 우레탄 아크릴 탄성제	ooo회사	
		02	01-05-12	시트 방수	자착식 EPDM 방수시트	1m*10m, EPDM 합성 고무 자착식 시트	ooo회사	
		03		액체 방수			ooo회사	
I	플라스틱 창호제	01	01-09-03	플라스틱 창호제	수퍼세이브3, S3-235	이중창 235mm 유리두께(22~24mm)	ooo회사	창호일람표 성능 동등 이상 제품
		02	01-09-01	단열 복합 프로젝트창	DHE-PJ-01	프레임 160mm 유리28mm(6LE+16AR6CL)	ooo회사	창호일람표 성능 동등 이상 제품
		03	01-09-01	발코니 이중창	DF-250R 확장형 발코니 이중창		ooo회사	창호일람표 성능 동등 이상 제품
J	금속 창호제	01	01-10-19	방화문	WJCR-T-20-005	KSF2278.2017 1,000*2,100*120*40T	ooo회사	창호일람표 성능 동등 이상 제품
							ooo회사	
L	기타 창호	01	01-12-05	방충망	추락, 침입방지 방충망 및 미세먼지 차단망	ROLL SCREEN	ooo회사	창호일람표 성능 동등 이상 제품
M	건축, 창호철물	01		도어 체크			ooo회사	
		02	01-13-99	안전 난간	창호 안전 난간	창호 안전 난간, 스테인레스	ooo회사	창호일람표 성능 동등 이상 제품
O	유리	01	01-15-09	복층 유리	에너지 절감형 복층유리	열전도 0,28w/m.k 열관류율 0.3이하	ooo회사	창호일람표 성능 동등 이상 제품
		02	01-15-09	강화 도어	단열 복층 강화 도어	900*2,100(고무세이프)	ooo회사	창호일람표 성능 동등 이상 제품
P	도료	01	01-16-18	에폭시	후록시L-100	회색,녹색	ooo회사	
		02	01-16-15	수성 단열 페인트	단열 페인트+플러스	수성페인트=세라믹	ooo회사	
		03	01-16-27	친환경 페인트	기능성 에코 그린		ooo회사	
							ooo회사	
Q	바닥	01	01-17-99	마루	경동 순마루	95mm*800mm*6T	ooo회사	
		02		룸카펫	바닥 장판지		ooo회사	

CONSULTS-1

CONSULTS-2

CONSULTS-3


CONSULTS-4




<div>△3</div>						
<div>△A</div>						
<div>△B</div>						
REV.	DATE	DESCRIPTION	DRN	CHK	APP	

DRAWING TITLE


건축자재 일람표-1

CHECKED BY/ DATE	APPROVED BY/ DATE
PROJECT ARCHITECT	PROJECT MANAGER
ENGINEER	DRAWN BY/ DATE
DATE 2020.05.19	SCALE 1 / 100
DRAWING NO. A- 000	REV. 0

 

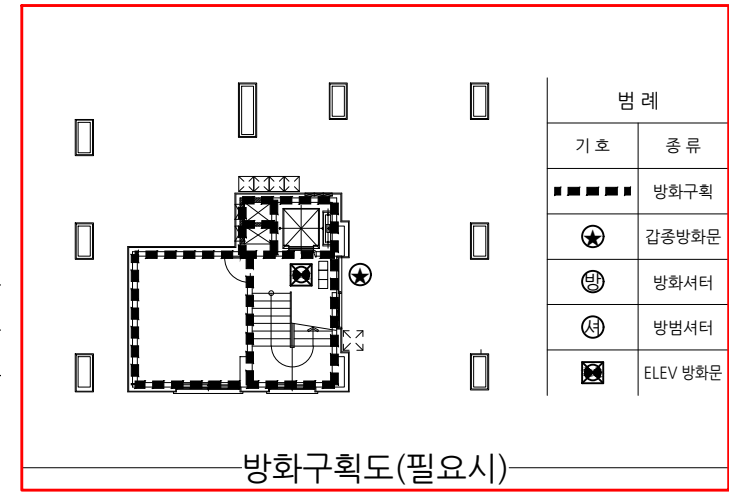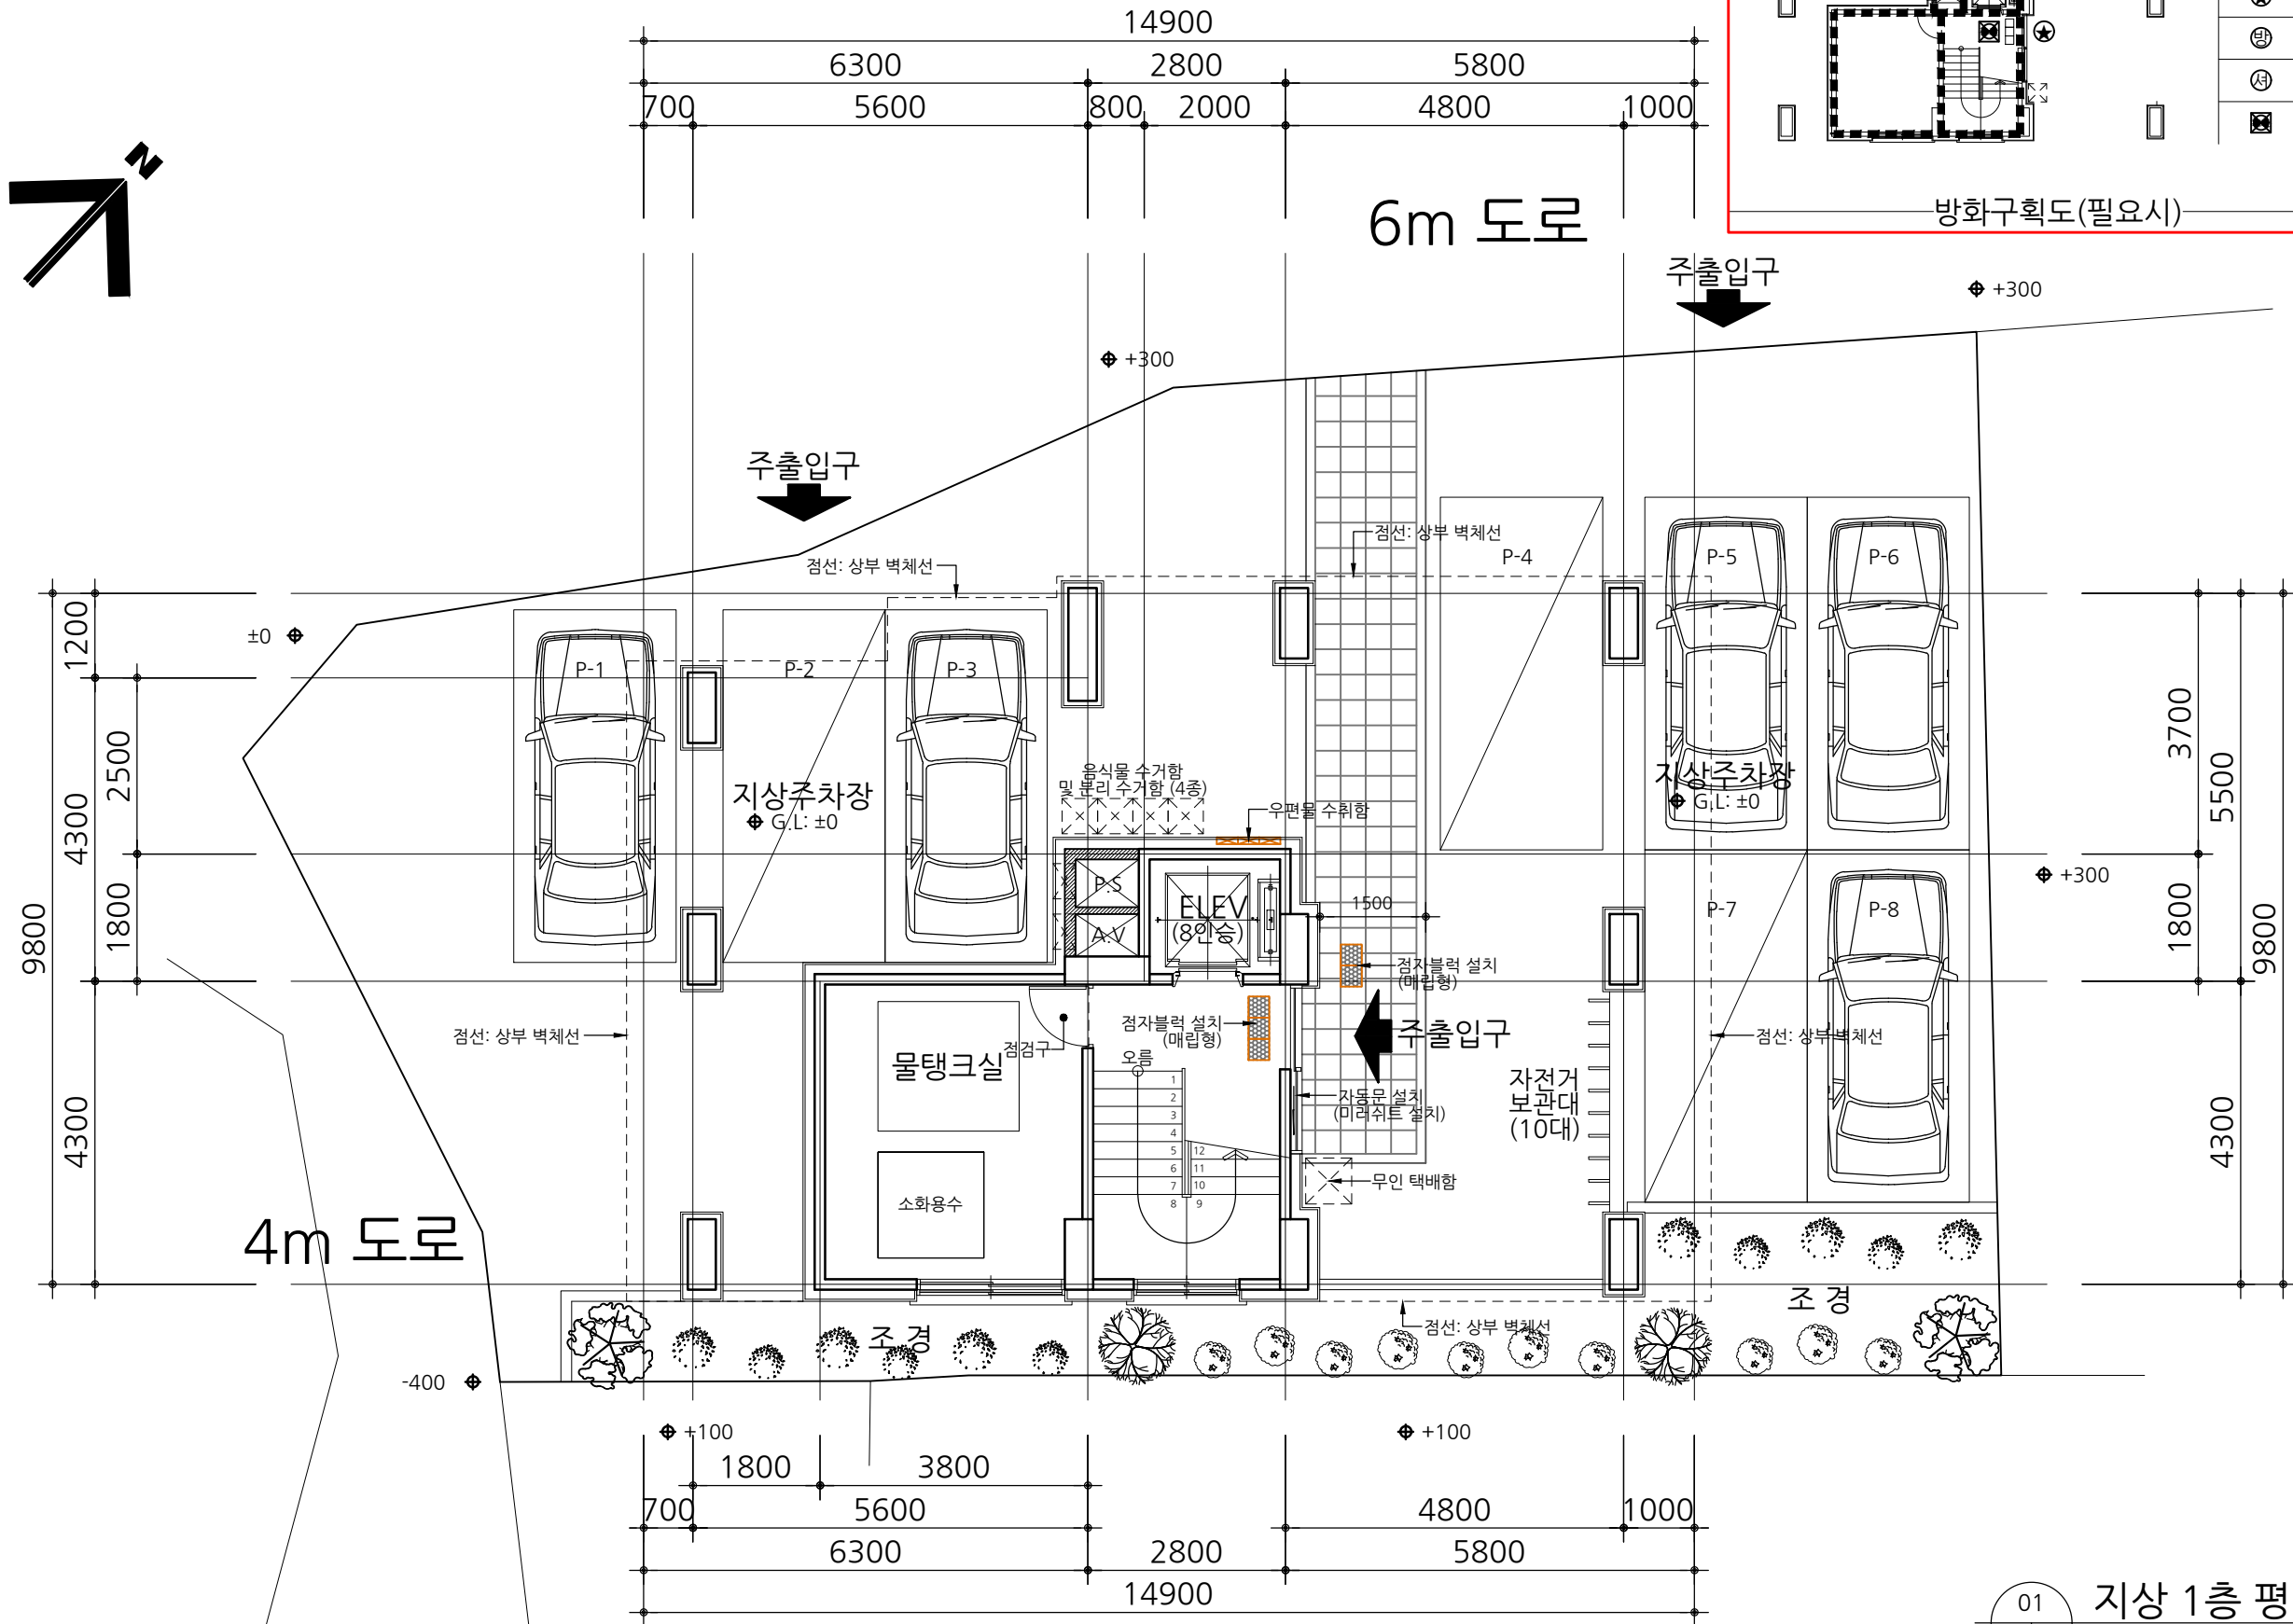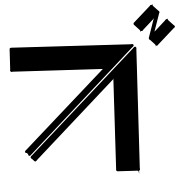

3					
4					
5					
REV.	DATE	DESCRIPTION	DRN	CHK	APP


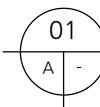


DRAWING NO.	REV.
A-000	0

PROJECT TITLE

00동 다세대 주택

NOTE

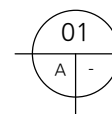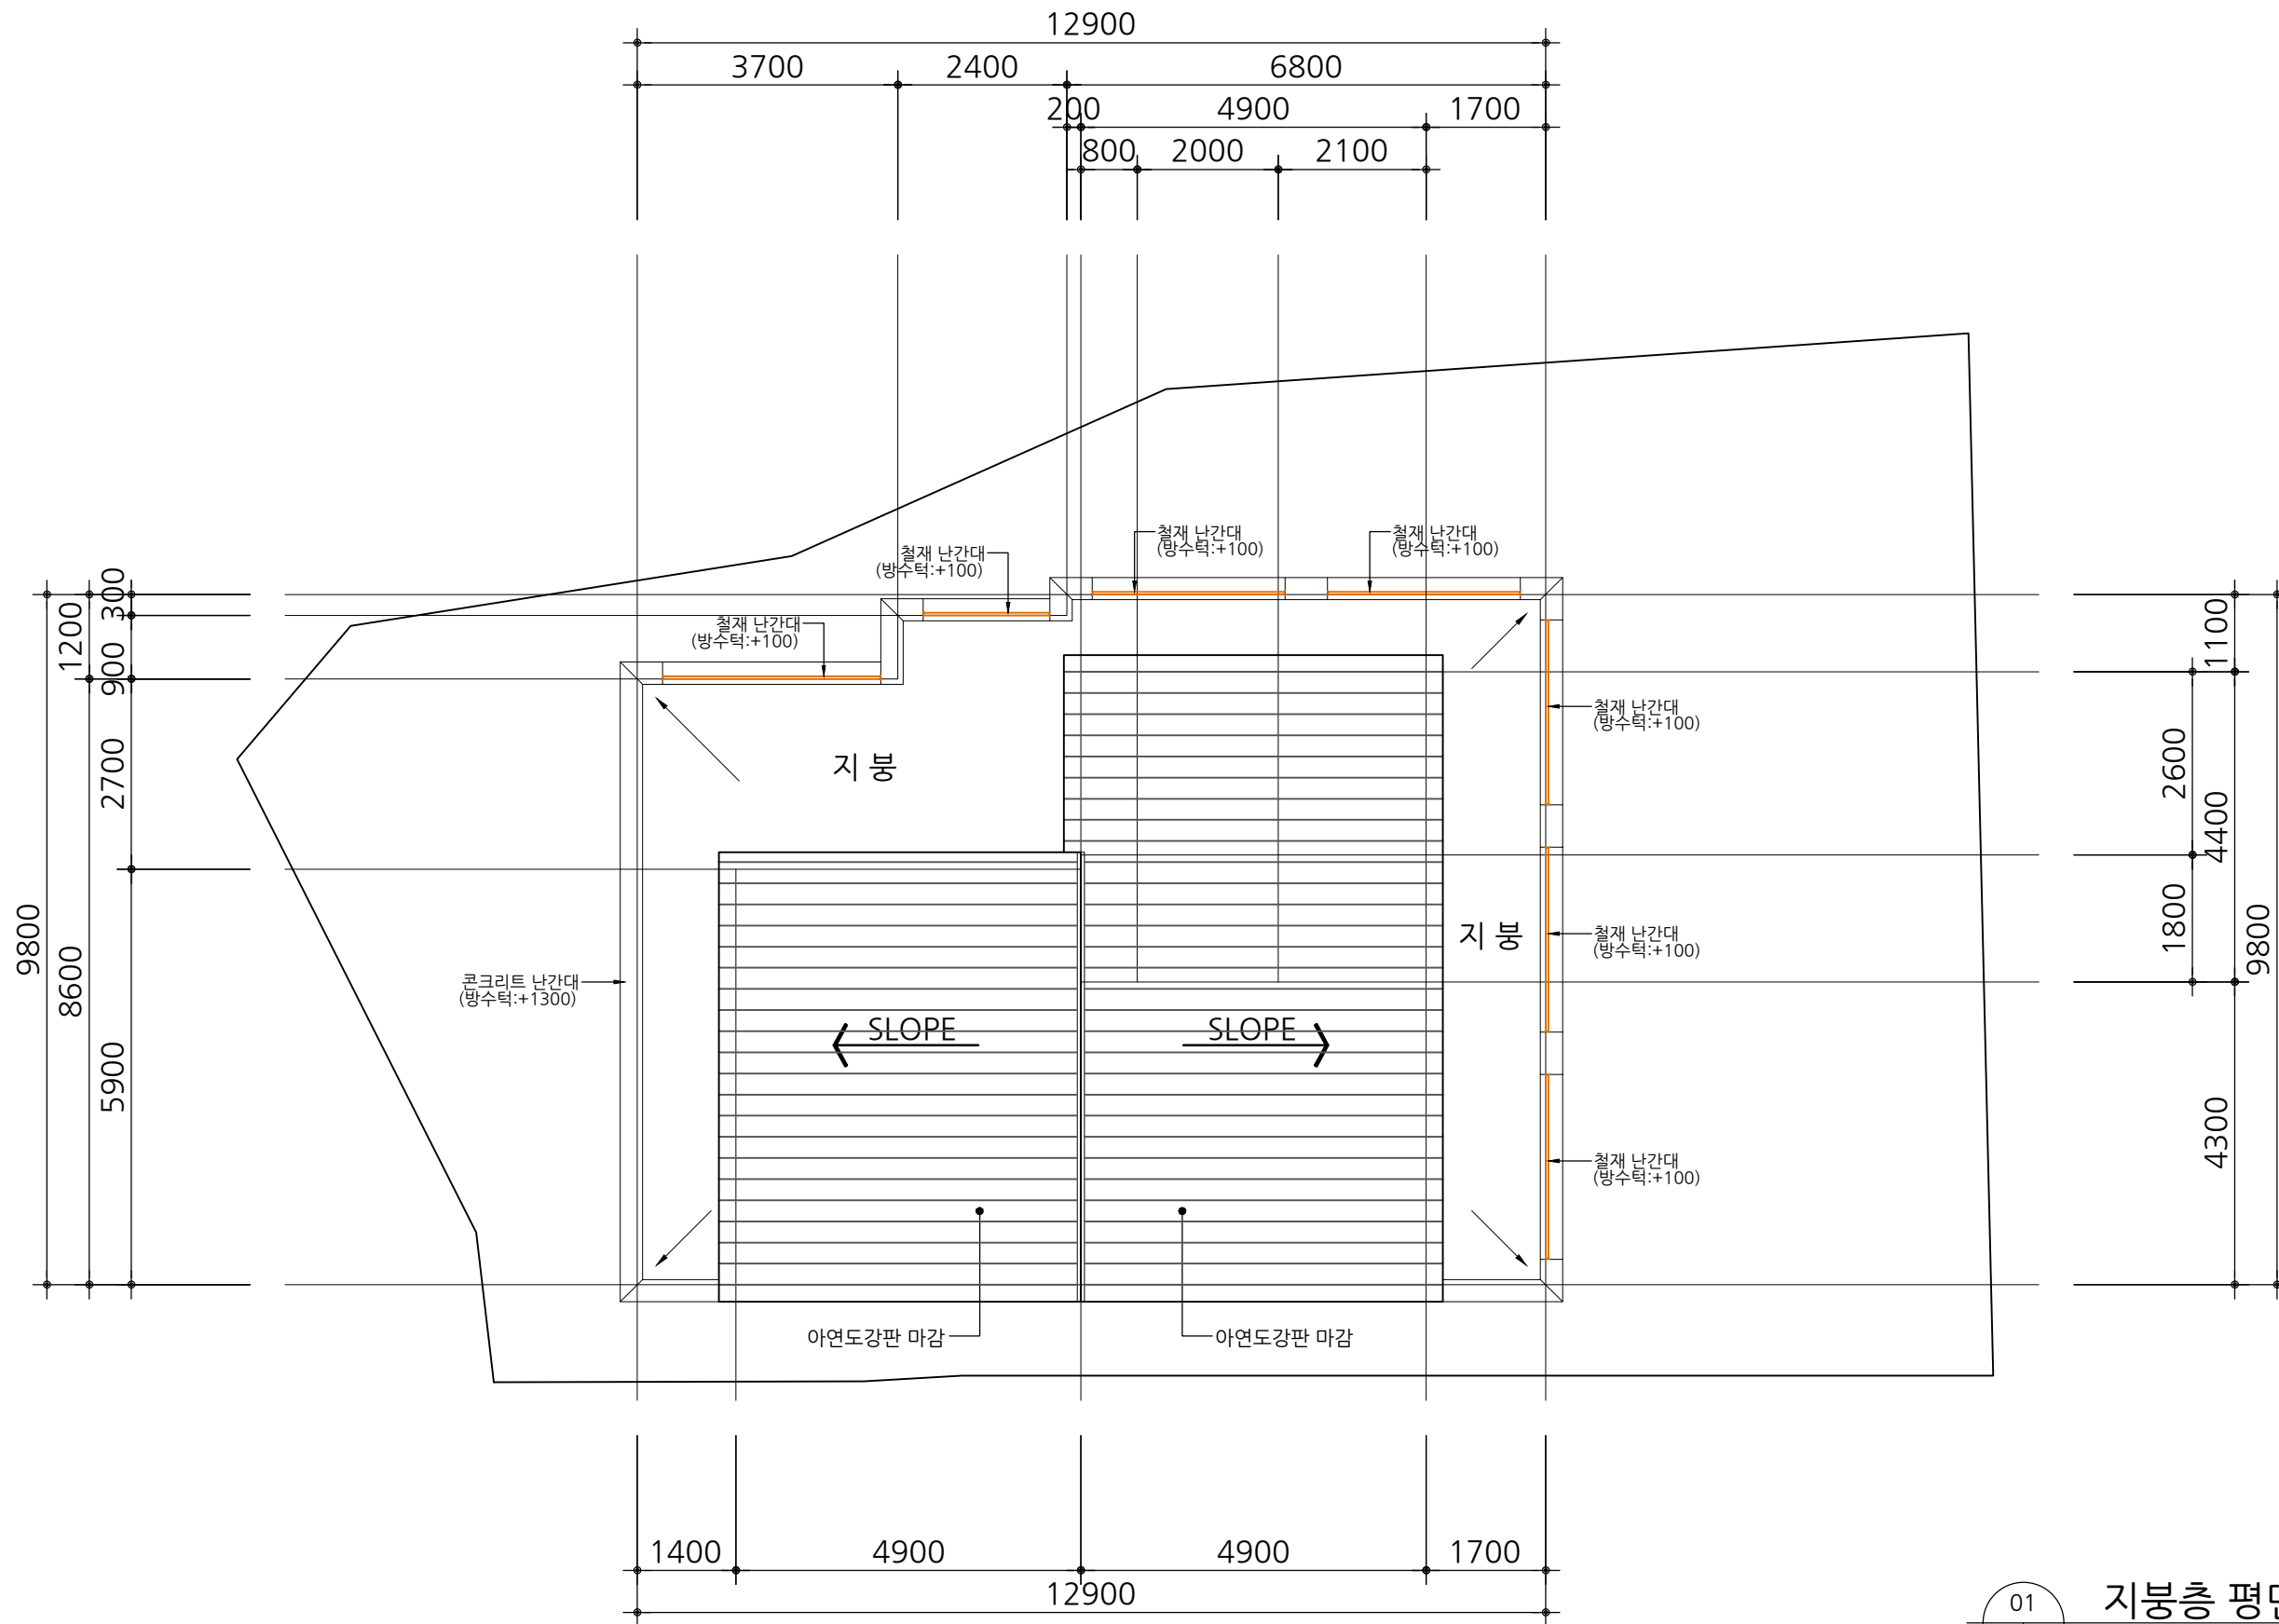

지붕층 평면도

SCALE : 1/100

CONSULTS-1

CONSULTS-2

CONSULTS-3

CONSULTS-4

△3					
△4					
△5					
REV.	DATE	DESCRIPTION	DRN	CHK	APP

DRAWING TITLE



지붕층 평면도

CHECKED BY/ DATE	APPROVED BY/ DATE
PROJECT ARCHITECT	PROJECT MANAGER
ENGINEER	DRAWN BY/ DATE
DATE 2020.05.19	SCALE 1 / 100
DRAWING NO. A- 000	REV. 0

PROJECT TITLE


00동 다세대 주택

NOTE

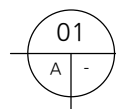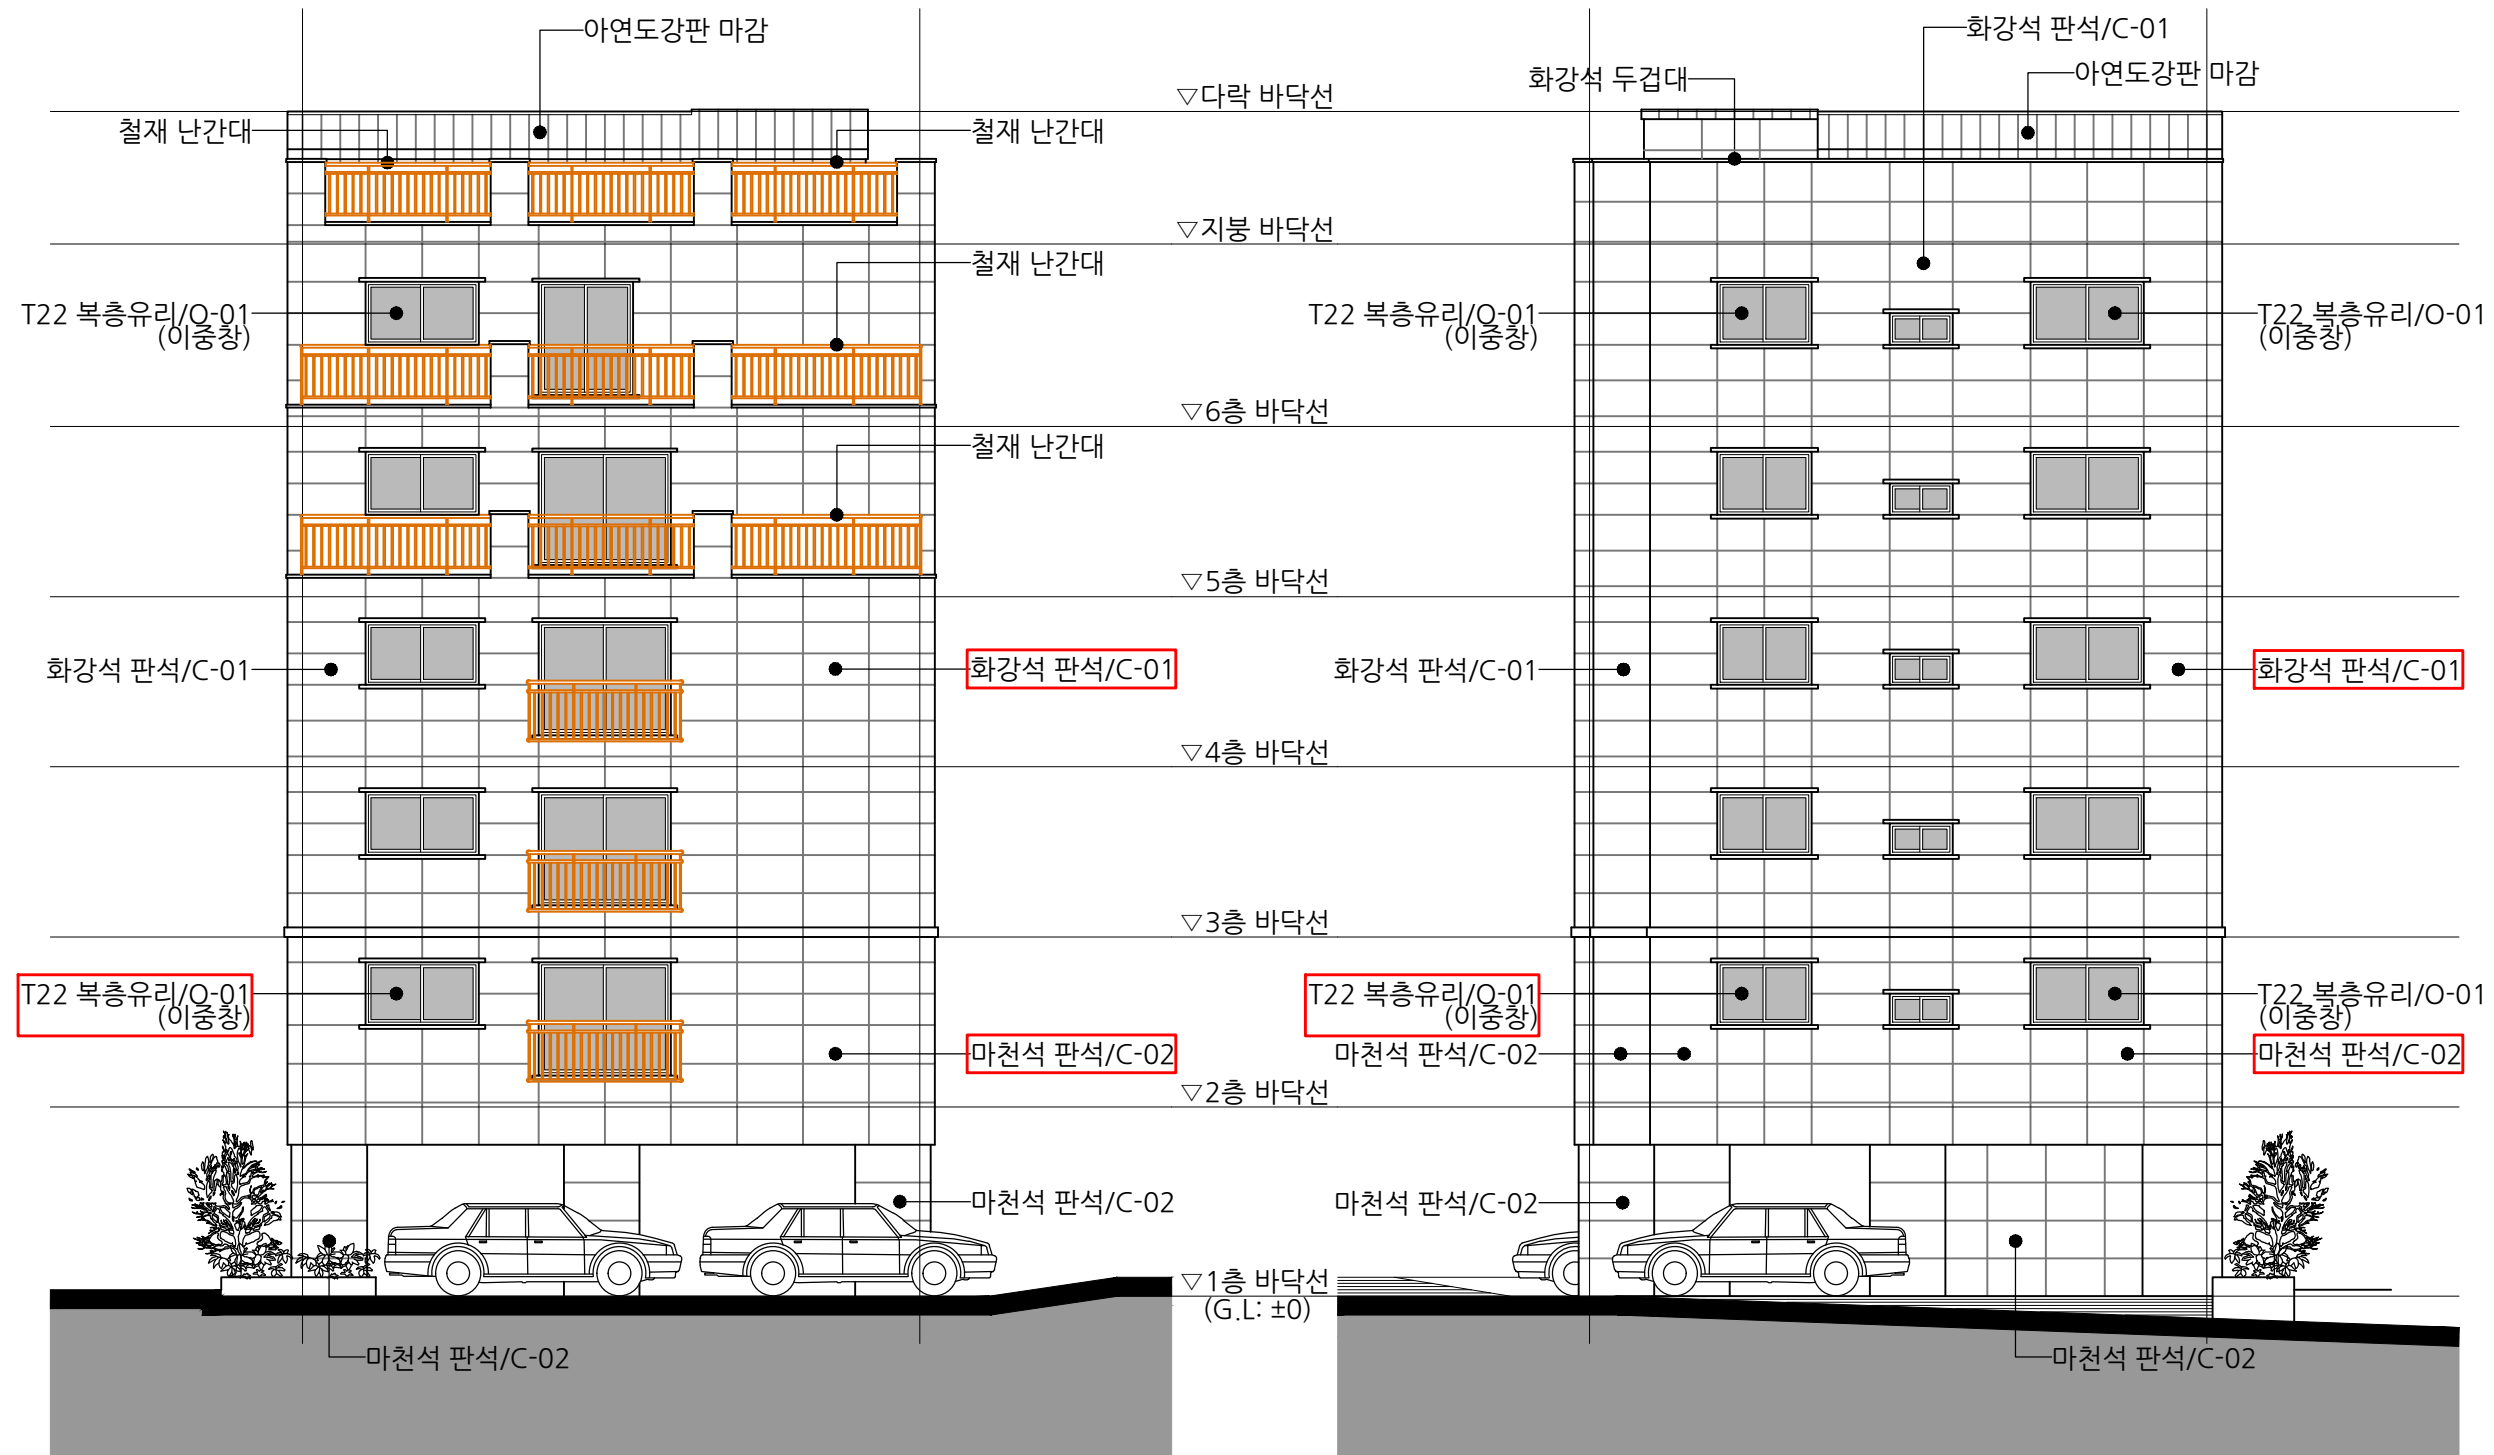

정면도

SCALE : 1/120

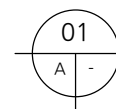

배면도

SCALE : 1/120

CONSULTS-1

CONSULTS-2

CONSULTS-3

CONSULTS-4

△3					
△2					
△1					
REV.	DATE	DESCRIPTION	DRN	CHK	APP

DRAWING TITLE

입면도


CHECKED BY/ DATE	APPROVED BY/ DATE
PROJECT ARCHITECT	PROJECT MANAGER
ENGINEER	DRAWN BY/ DATE
DATE 2020.05.19	SCALE 1 / 120
DRAWING NO. A-000	REV. 0

PROJECT TITLE


00동 다세대 주택

NOTE


1. 각 층별 층간방화 계획임
(법규상 해당시 표시)

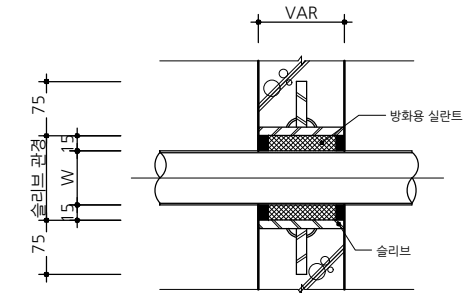

방화구획상세도

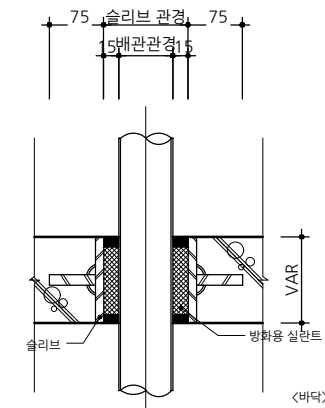

방화구획상세도

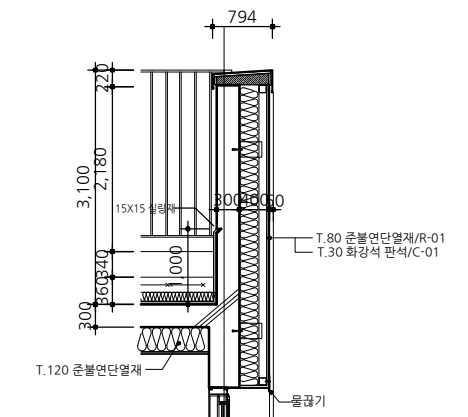

외벽단면상세도

6층 바닥선
방화구획(필요시)
(노트에 표기해도 무방)


5층 바닥선
방화구획(필요시)

4층 바닥선
방화구획(필요시)

3층 바닥선
방화구획(필요시)

2층 바닥선
방화구획(필요시)

1층 바닥선
지반선(G.L: ±0)

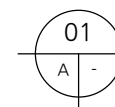

단면도

SCALE : 1/100

CONSULTS-1

CONSULTS-2

CONSULTS-3

CONSULTS-4

REV.	DATE	DESCRIPTION	DRN	CHK	APP
△					
△					
△					

DRAWING TITLE

단면도

CHECKED BY/ DATE	APPROVED BY/ DATE
PROJECT ARCHITECT	PROJECT MANAGER
ENGINEER	DRAWN BY/ DATE
DATE	SCALE
2020.05.19	1 / 100
DRAWING NO.	REV.
A-000	0