

00 근린생활시설 신축공사 설계도 (견본도면)

실내 마감재료표

구분	실명	바닥				걸레받이				벽체				천정				비고
		바탕	마감	자재번호	상세	바탕	마감	자재번호	상세	바탕	마감	자재번호	상세	바탕	마감	자재번호	상세	
지상 1층	보일러실	액체방수1종	T=120 무근콘크리트		F 01	T=18 시멘트몰탈	세라민페인트(H=100)	P-02	B 01	T=18 시멘트몰탈	수성페인트	P-01	W 01	콘크리트 면처리	수성페인트	P-01	C 01	
	창고	액체방수1종	T=120 무근콘크리트		F 01	T=18 시멘트몰탈	세라민페인트(H=100)	P-02	B 01	T=18 시멘트몰탈	수성페인트	P-01	W 01	콘크리트 면처리	수성페인트	P-01	C 01	
	주차장		바닥용 점토벽돌	A-01	F 02					T=80 PF보드(준불연)	T=35시멘트판넬	B-01	W 02,03	경량철골 천정틀	알루미늄 천정재	T-02	C 02	
지상 2층	사무실	T=100 판넬히팅	WOOD FLOORING	Q-01	F 03	T=18 시멘트몰탈	MDF+PVC무늬목쉬트레핑	U-01	B 02	T=18 시멘트몰탈	수성페인트	P-01	W 04	콘크리트 면처리	수성페인트	P-01	C 03	
	탕비실	T=100 판넬히팅	WOOD FLOORING	Q-01	F 03	T=18 시멘트몰탈	MDF+PVC무늬목쉬트레핑	U-01	B 02	T=18 시멘트몰탈	수성페인트	P-01	W 04	콘크리트 면처리	수성페인트	P-01	C 03	
	화장실	액체방수1종/ 시멘트몰탈(최소두께30)	자기질타일	D-02	F 04					액체방수1종(H=1200) /시멘트몰탈	도기질타일	D-01	W 05	경량철골 천정틀	친환경 천정재	T-01	C 04	
	계단실	T=30 시멘트몰탈	에폭시	P-04	F 05	T=18 시멘트몰탈	세라민페인트	P-02	B 03	T=18 시멘트몰탈	무늬코트	P-03	W 06	T=15 시멘트몰탈	무늬코트	P-03	C 05	
지상 3층	사무실	T=100 판넬히팅	WOOD FLOORING	Q-01	F 03	T=18 시멘트몰탈	MDF+PVC무늬목쉬트레핑	U-01	B 02	T=18 시멘트몰탈	수성페인트	P-01	W 04	콘크리트 면처리	수성페인트	P-01	C 03	
	탕비실	T=100 판넬히팅	WOOD FLOORING	Q-01	F 03	T=18 시멘트몰탈	MDF+PVC무늬목쉬트레핑	U-01	B 02	T=18 시멘트몰탈	수성페인트	P-01	W 04	콘크리트 면처리	수성페인트	P-01	C 03	
	화장실	액체방수1종/ 시멘트몰탈(최소두께30)	자기질타일	D-02	F 04					액체방수1종(H=1200) /시멘트몰탈	도기질타일	D-01	W 05	경량철골 천정틀 (T-03)	친환경 천정재	T-01	C 04	
	계단실	T=30 시멘트몰탈	에폭시	P-04	F 05	T=18 시멘트몰탈	세라민페인트	P-02	B 03	T=18 시멘트몰탈	무늬코트	P-03	W 06	T=15 시멘트몰탈	무늬코트	P-03	C 05	
지상 4층	사무실	T=100 판넬히팅	WOOD FLOORING	Q-01	F 03	T=18 시멘트몰탈	MDF+PVC무늬목쉬트레핑	U-01	B 02	T=18 시멘트몰탈	수성페인트	P-01	W 04	콘크리트 면처리	수성페인트	P-01	C 03	
	화장실	액체방수1종/ 시멘트몰탈(최소두께30)	자기질타일	D-02	F 04					액체방수1종(H=1200) /시멘트몰탈	도기질타일	D-01	W 05	경량철골 천정틀	친환경 천정재	T-01	C 04	
	계단실	T=30 시멘트몰탈	에폭시	P-04	F 05	T=18 시멘트몰탈	세라민페인트	P-02	B 03	T=18 시멘트몰탈	무늬코트	P-03	W 06	T=15 시멘트몰탈	무늬코트	P-03	C 05	

PROJECT TITLE
OO 근생 신축공사

NOTE

실외 마감재료표

구분	단열재	자재번호	마감	자재번호	비고
외벽	THK80 PF보드(준불연)	R-01	THK9 노출콘크리트패널	B-01	
	THK80 PF보드(준불연)	R-01	THK30 화강석 버너구이	C-01	
	THK80 PF보드(준불연)	R-01	THK10 적삼목 사이딩	W-01	
지붕	THK50/80 PF보드(준불연)	R-01	합금동판	F-01	
필로티	THK120 PF보드(준불연)	R-01	알루미늄 천정재	T-02	

CONSULTS-1

CONSULTS-2

CONSULTS-3

CONSULTS-4

△					
△					
△					
REV.	DATE	DESCRIPTION	DRN	CHK	APP

DRAWING TITLE
실내·외 재료마감표

CHECKED BY/ DATE	APPROVED BY/ DATE
PROJECT ARCHITECT	PROJECT MANAGER
ENGINEER	DRAWN BY/ DATE
DATE 2020.05.19	SCALE 1 / 100
DRAWING NO. A-001	REV. 0

건축자재일람표

PROJECT TITLE
OO 근생 신축공사

NOTE

- 본 건축자재일람표는 2020.05.19 시행하는 '건축법 시행규칙 (별표4의 2) 착공신고에 필요한 설계도서'의 개정에 따라 건축자재에 관련된 사항의 도면표기를 위해 작성된 도면 예시이다.
- 본 건축자재일람표는 기존의 실내재료마감표 뒤에 위치하며 설계중 또는 공사중에 건축자재 사양이 변경되더라도 본 건축자재일람표만 수정하면 되도록 하였다.
- 제조회사는 편의상 00000 으로 표현 한 것으로 실제 도면에서는 제조사 또는 공급사를 기재합니다.

기 호	분 류	번 호	분 류 코 드 (건축자재정보센터)	자재명	제 품 명	규 격 (성 능)	제 조 회 사	비 고
A	벽돌·블록	01	01-01-06	점토벽돌(바닥)	공간세라믹 왈츠 투톤	230 x 114 x 60 mm 아이보리+그레이	00000	
		02						
		03						
B	조립식판	01	01-02-06	노출콘크리트 패널	로얄콘보드(고밀도)9T	9T 진그레이	00000	각파이프+T12내수합판 필요
		02						
		03						
C	석 재	01	01-03-08	화강석	포천석 버너구이(G655)	590 x 800 x 30 mm	00000	
		02						
D	타일	01	01-04-03	도기질타일	베니스 아일랜드 화이트(10330)	333 x 1,000 mm	00000	
		02	01-04-11	자기질타일	-	300 x 300 x 9.0mm		
		03						
F	지붕재	01	01-06-08	합금동판	KME TECH 합금동판			
		02						
J	금속창호재	01	01-10-10	알루미늄 단열커튼월	T155SST(S-FACADE)	열관류율(W/m ² ·K) 1.5이하	00000	지역별 열관류율 이하
		02	01-10-26	방화문	KPL20-0022	KSF2295 : 2004	00000	지역별 열관류율 이하
		03	01-10-23	알루미늄 단열 안전창	소방관안전진입 (DH-SIP-SE24A)	900x1200mm/불소수지		
O	유리	01	01-15-09	칼라복층유리	에너지절감형 복층유리	THK24(5+14(A)+5), 열관류율(W/m ² ·K) 1.5이하	00000	지역별 열관류율 이하
		02						
P	도료	01	01-16-15	수성페인트	KSM 6010 수성도료	KSM 6010 2중 내부1급/18L 아이보리	00000	
		02	01-16-26	친환경세라미페인트	크린솔 유광 원색도료			
		03	01-16-16	무니코트	뉴-무니코트 플러스			
		04	01-16-18	에폭시	후록시S	투명 후록시S	00000	
Q	바닥재	03	01-17-12	목재마루	지아마루REAL (빈티지블랙)	95 x 800 x 6 mm	00000	
R	단열보온재	02	01-18-14	PF보드	칸PF보드	T=80(벽) T=130(지붕)	00000	지역별 열관류율 이하
		03						
S	내장재(합판,보드)	01	01-19-04	석고보드	석고보드 gbr1800	900 x 1800 x 9.5 mm	00000	
		02						
		03						
T	내장재(천장재)	01	01-20-09	ABS천장재	친환경(ABS) 욕실 천장재(4)	아이보리	00000	
		02	01-20-10	AL천장재	AL디자인 TORTION 판넬시스템(YC-025)	T 0.8 mm이상	00000	
		03	01-20-03	경량철골천장틀	M-BAR 경량철골천장틀	50x19x0.5t (KSD3609)	00000	
U	내장재(실내마감재)	01	01-21-12	무늬목래핑	우드	1220 x 0.2 mm	00000	
		02						
w	기타	01		적삼목 사이딩	적삼목 유절루바	100 x 2400 x 10 mm	00000	
		02						

CONSULTS-1

CONSULTS-2

CONSULTS-3

CONSULTS-4


△					
△					
△					
REV.	DATE	DESCRIPTION	DRN	CHK	APP

DRAWING TITLE
건축자재일람표

CHECKED BY/ DATE	APPROVED BY/ DATE
PROJECT ARCHITECT	PROJECT MANAGER
ENGINEER	DRAWN BY/ DATE
DATE 2020.05.19	SCALE 1 / 100
DRAWING NO. A-002	REV. 0

범례	
기호	종류
-----	방화구획
★	갑종방화문
⊙	방화셔터
⊙	방범셔터
⊙	ELEV 방화문

방화구획도(필요시)

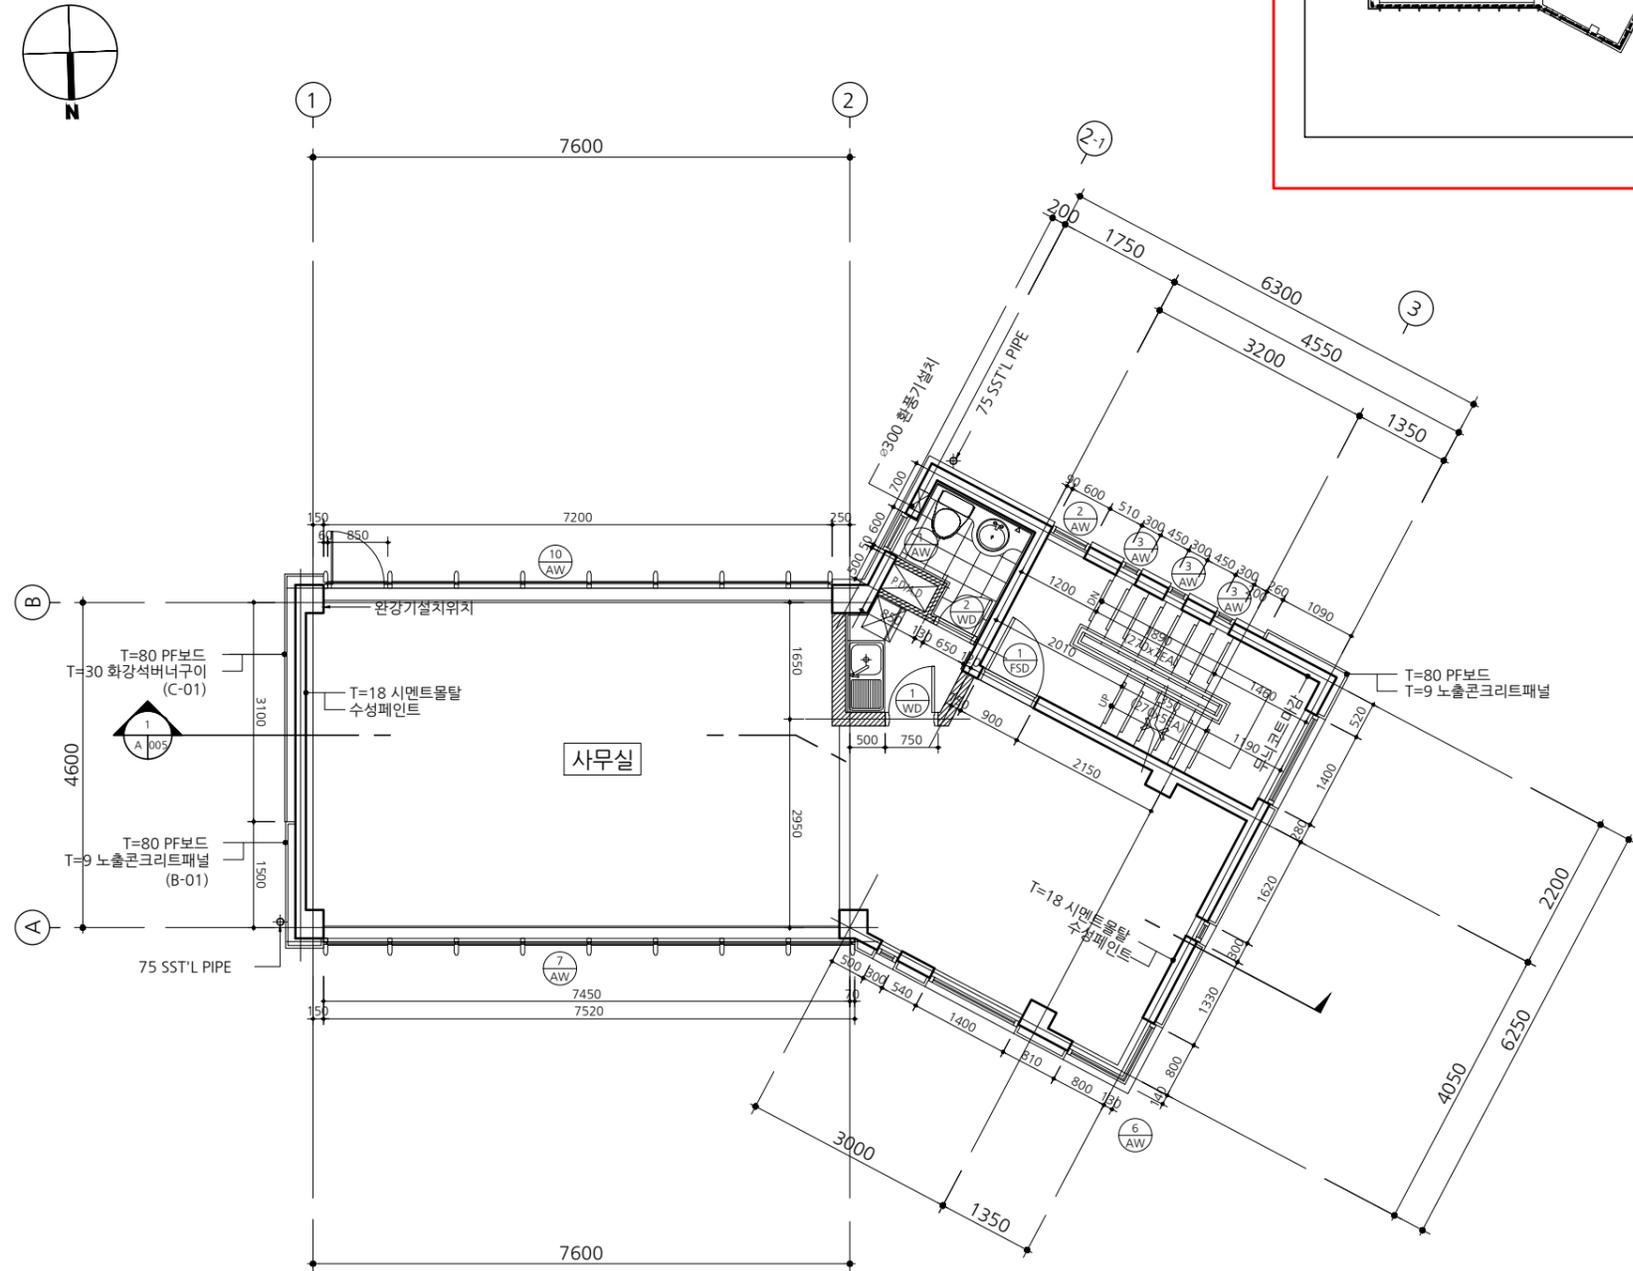

01
A 003

3층 평면도

SCALE : 1/100

CONSULTS-1

CONSULTS-2

CONSULTS-3

CONSULTS-4

△				
△				
△				

REV.	DATE	DESCRIPTION	DRN	CHK	APP

DRAWING TITLE

3층 평면도

CHECKED BY/ DATE

APPROVED BY/ DATE

PROJECT ARCHITECT

PROJECT MANAGER

ENGINEER

DRAWN BY/ DATE

DATE

2020.05.19

SCALE

1 / 100


DRAWING NO.

A-003

REV.

0

NOTE
1. 건축자재성능 등은 A-002 건축자재 일람표를 참조한다.

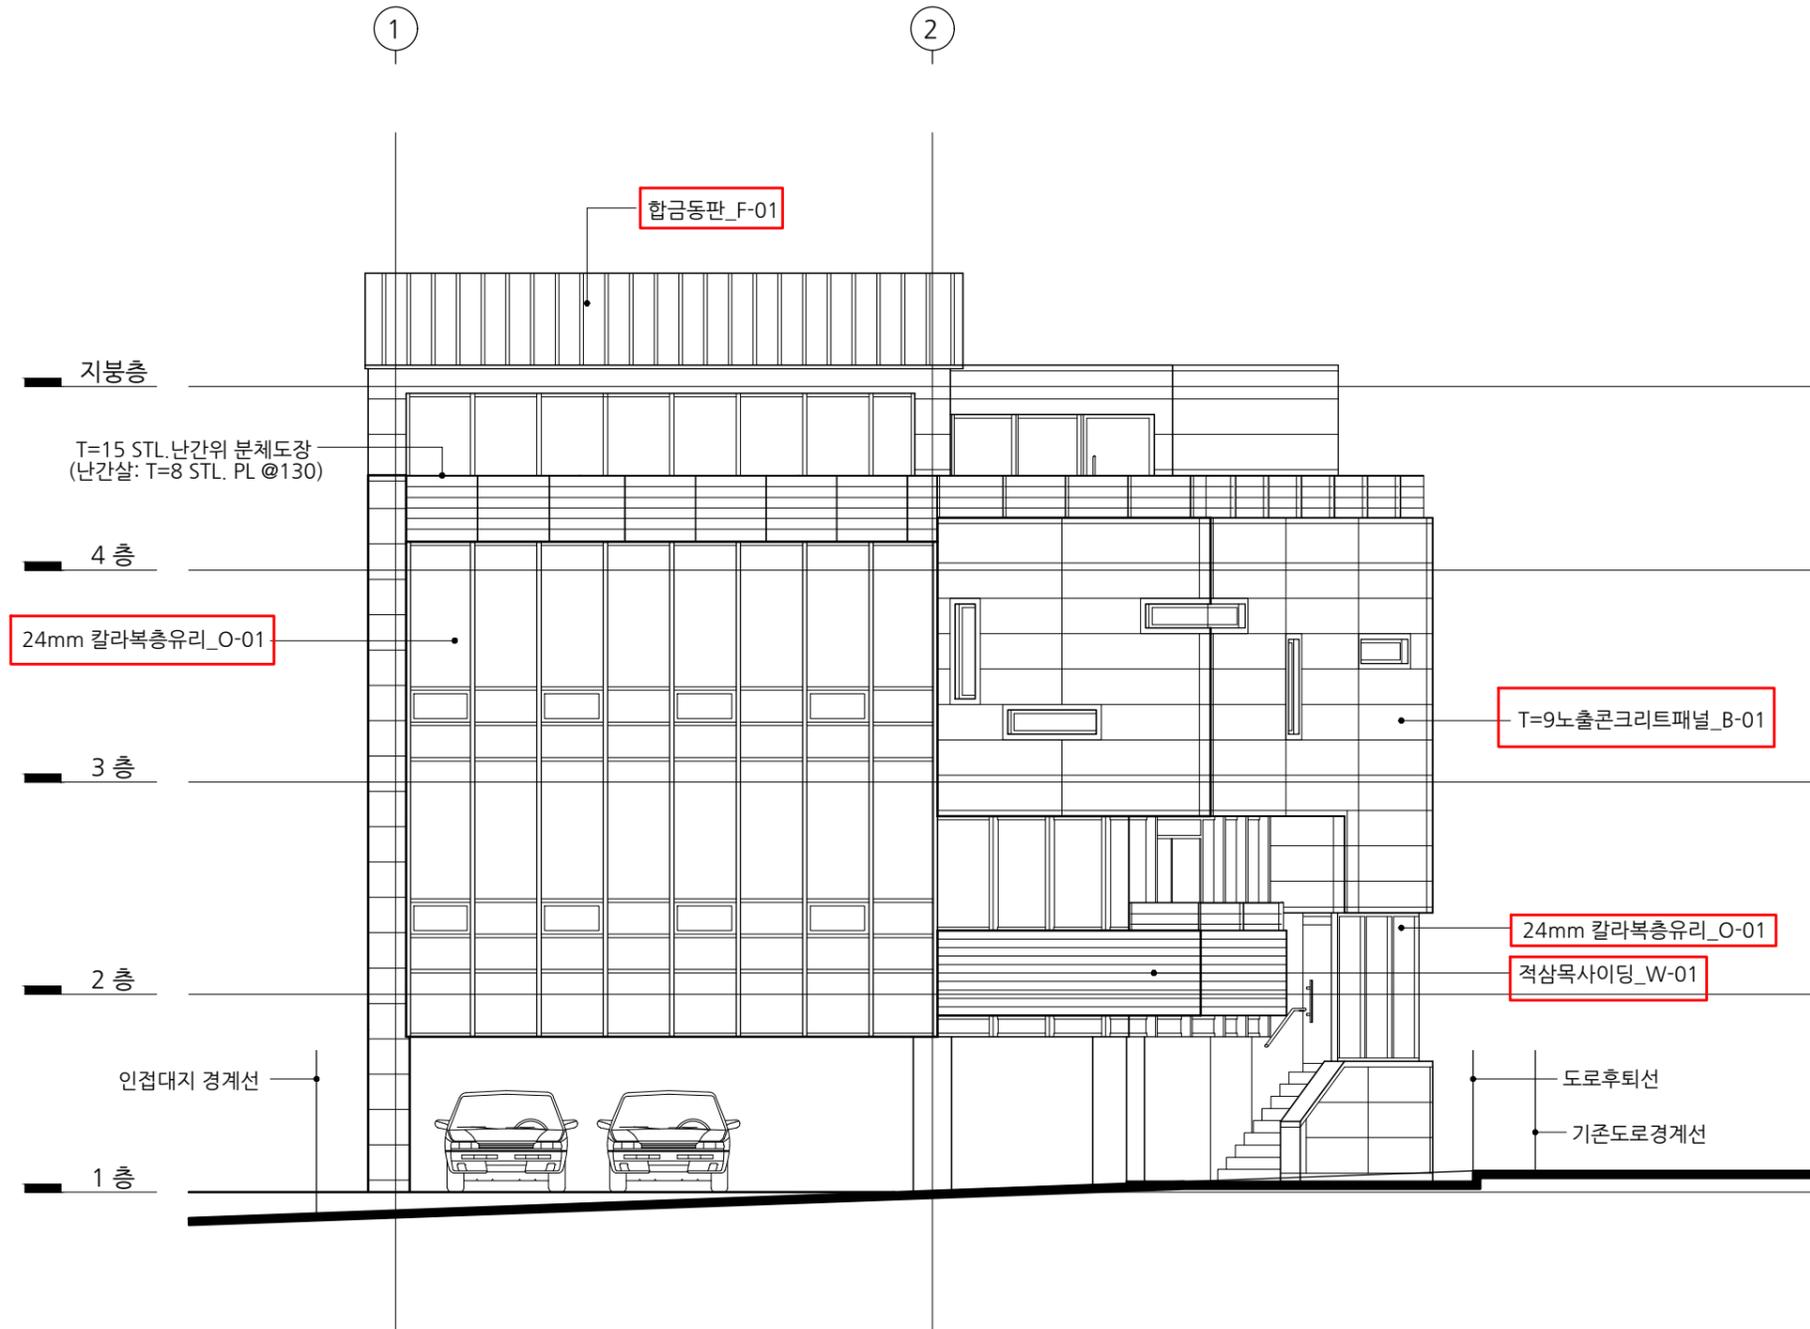

01
A 004

정면도

SCALE : 1/100

CONSULTS-1

CONSULTS-2

CONSULTS-3

CONSULTS-4

△					
△					
△					

REV.	DATE	DESCRIPTION	DRN	CHK	APP

DRAWING TITLE

정면도

CHECKED BY/ DATE

APPROVED BY/ DATE

PROJECT ARCHITECT

PROJECT MANAGER

ENGINEER

DRAWN BY/ DATE

DATE

2020.05.19

SCALE

1 / 100

DRAWING NO.

A-004

REV.

0

△					
△					
△					

REV.	DATE	DESCRIPTION	DRN	CHK	APP

DRAWING TITLE

외벽마감 단면상세도

CHECKED BY/ DATE

APPROVED BY/ DATE

PROJECT ARCHITECT

PROJECT MANAGER

ENGINEER

DRAWN BY/ DATE

DATE

2020.05.19

SCALE



1 / 20

DRAWING NO.

A-006

REV.

0

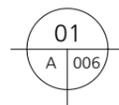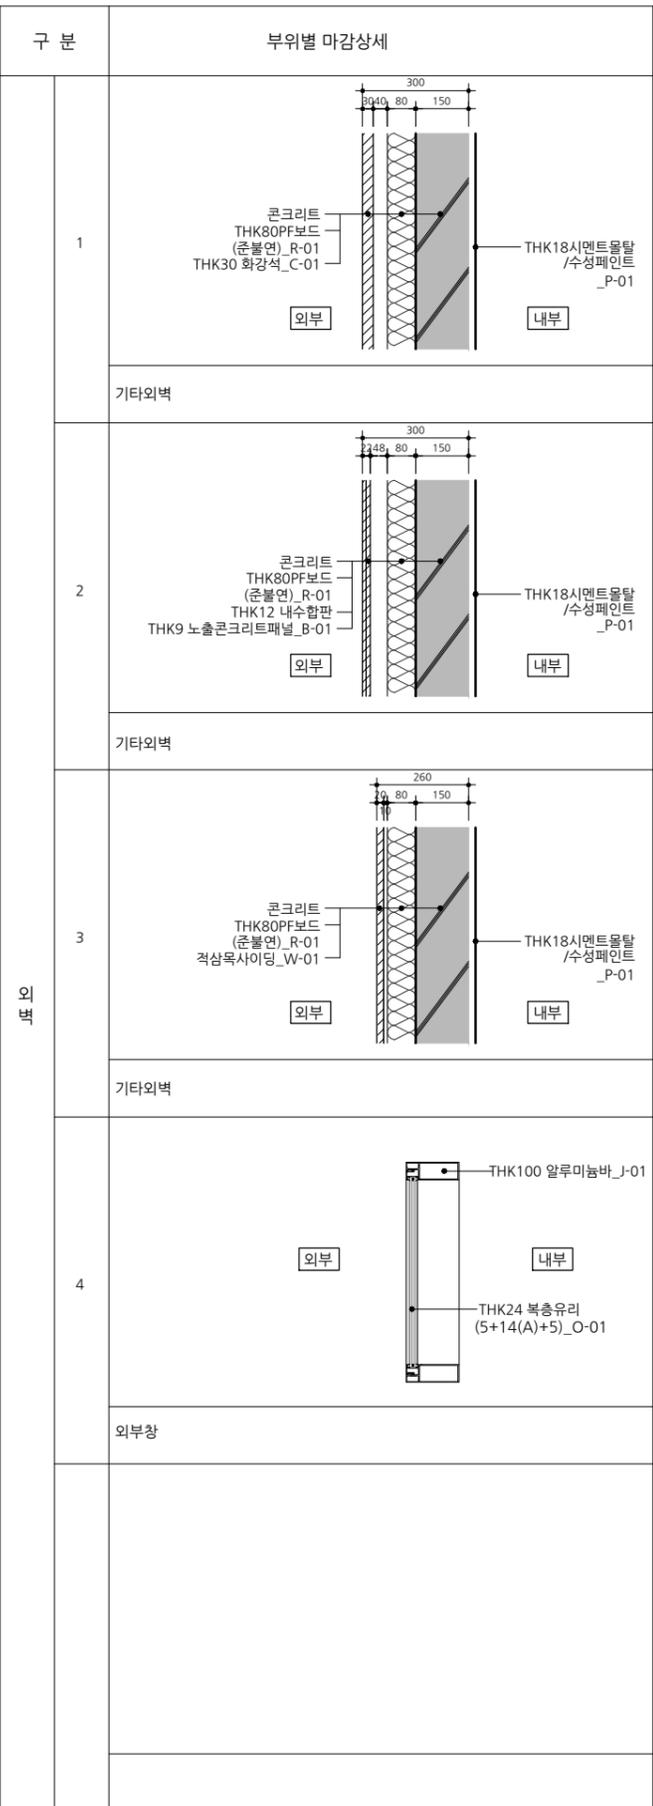

외벽마감 단면상세도

SCALE : 1/20