


화성동탄2 A4-1,4-2BL [전체] 현상실계공모 지침도

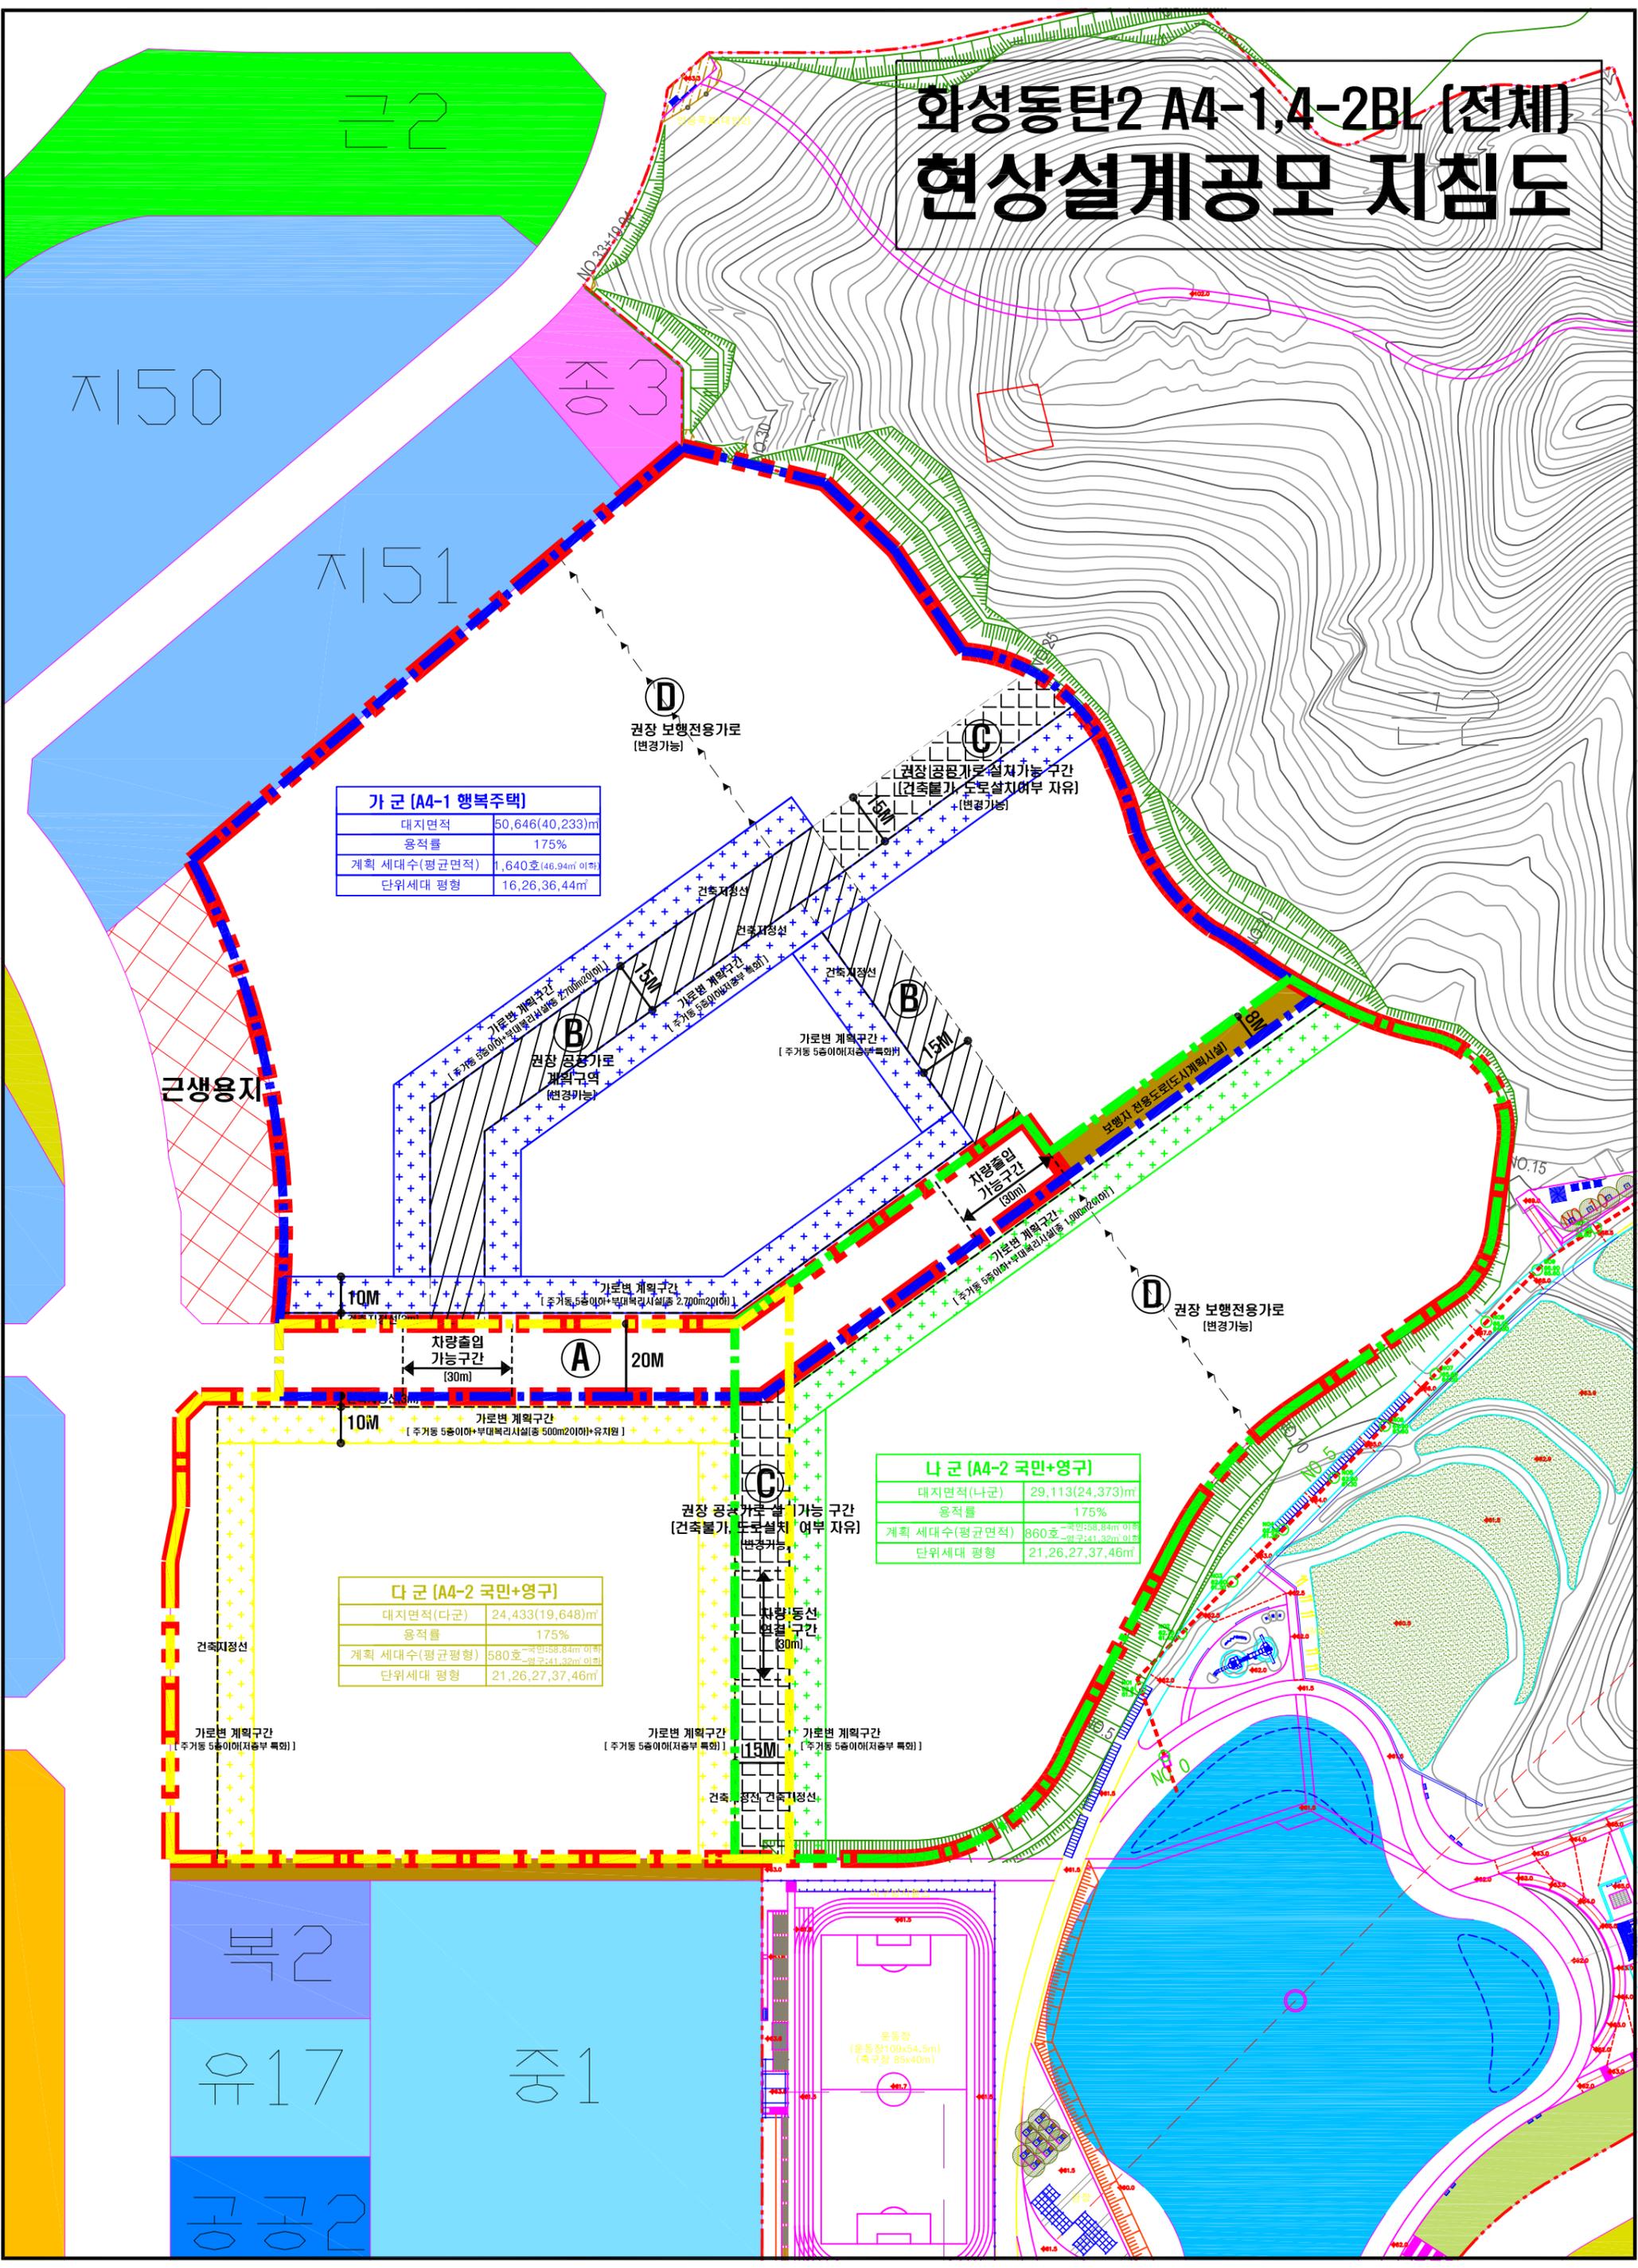

대지면적	50,646(40,233)㎡
용적률	175%
계획 세대수(평균면적)	1,640호(46.94㎡ 이하)
단위세대 평형	16,26,36,44㎡

대지면적(나군)	29,113(24,373)㎡
용적률	175%
계획 세대수(평균면적)	860호(국민:58.84㎡ 이하, 영구:41.32㎡ 이하)
단위세대 평형	21,26,27,37,46㎡

대지면적(다군)	24,433(19,648)㎡
용적률	175%
계획 세대수(평균평형)	580호(국민:58.84㎡ 이하, 영구:41.32㎡ 이하)
단위세대 평형	21,26,27,37,46㎡

