


도시계획시설(운동장) 세부시설 변경계획 및 시행도

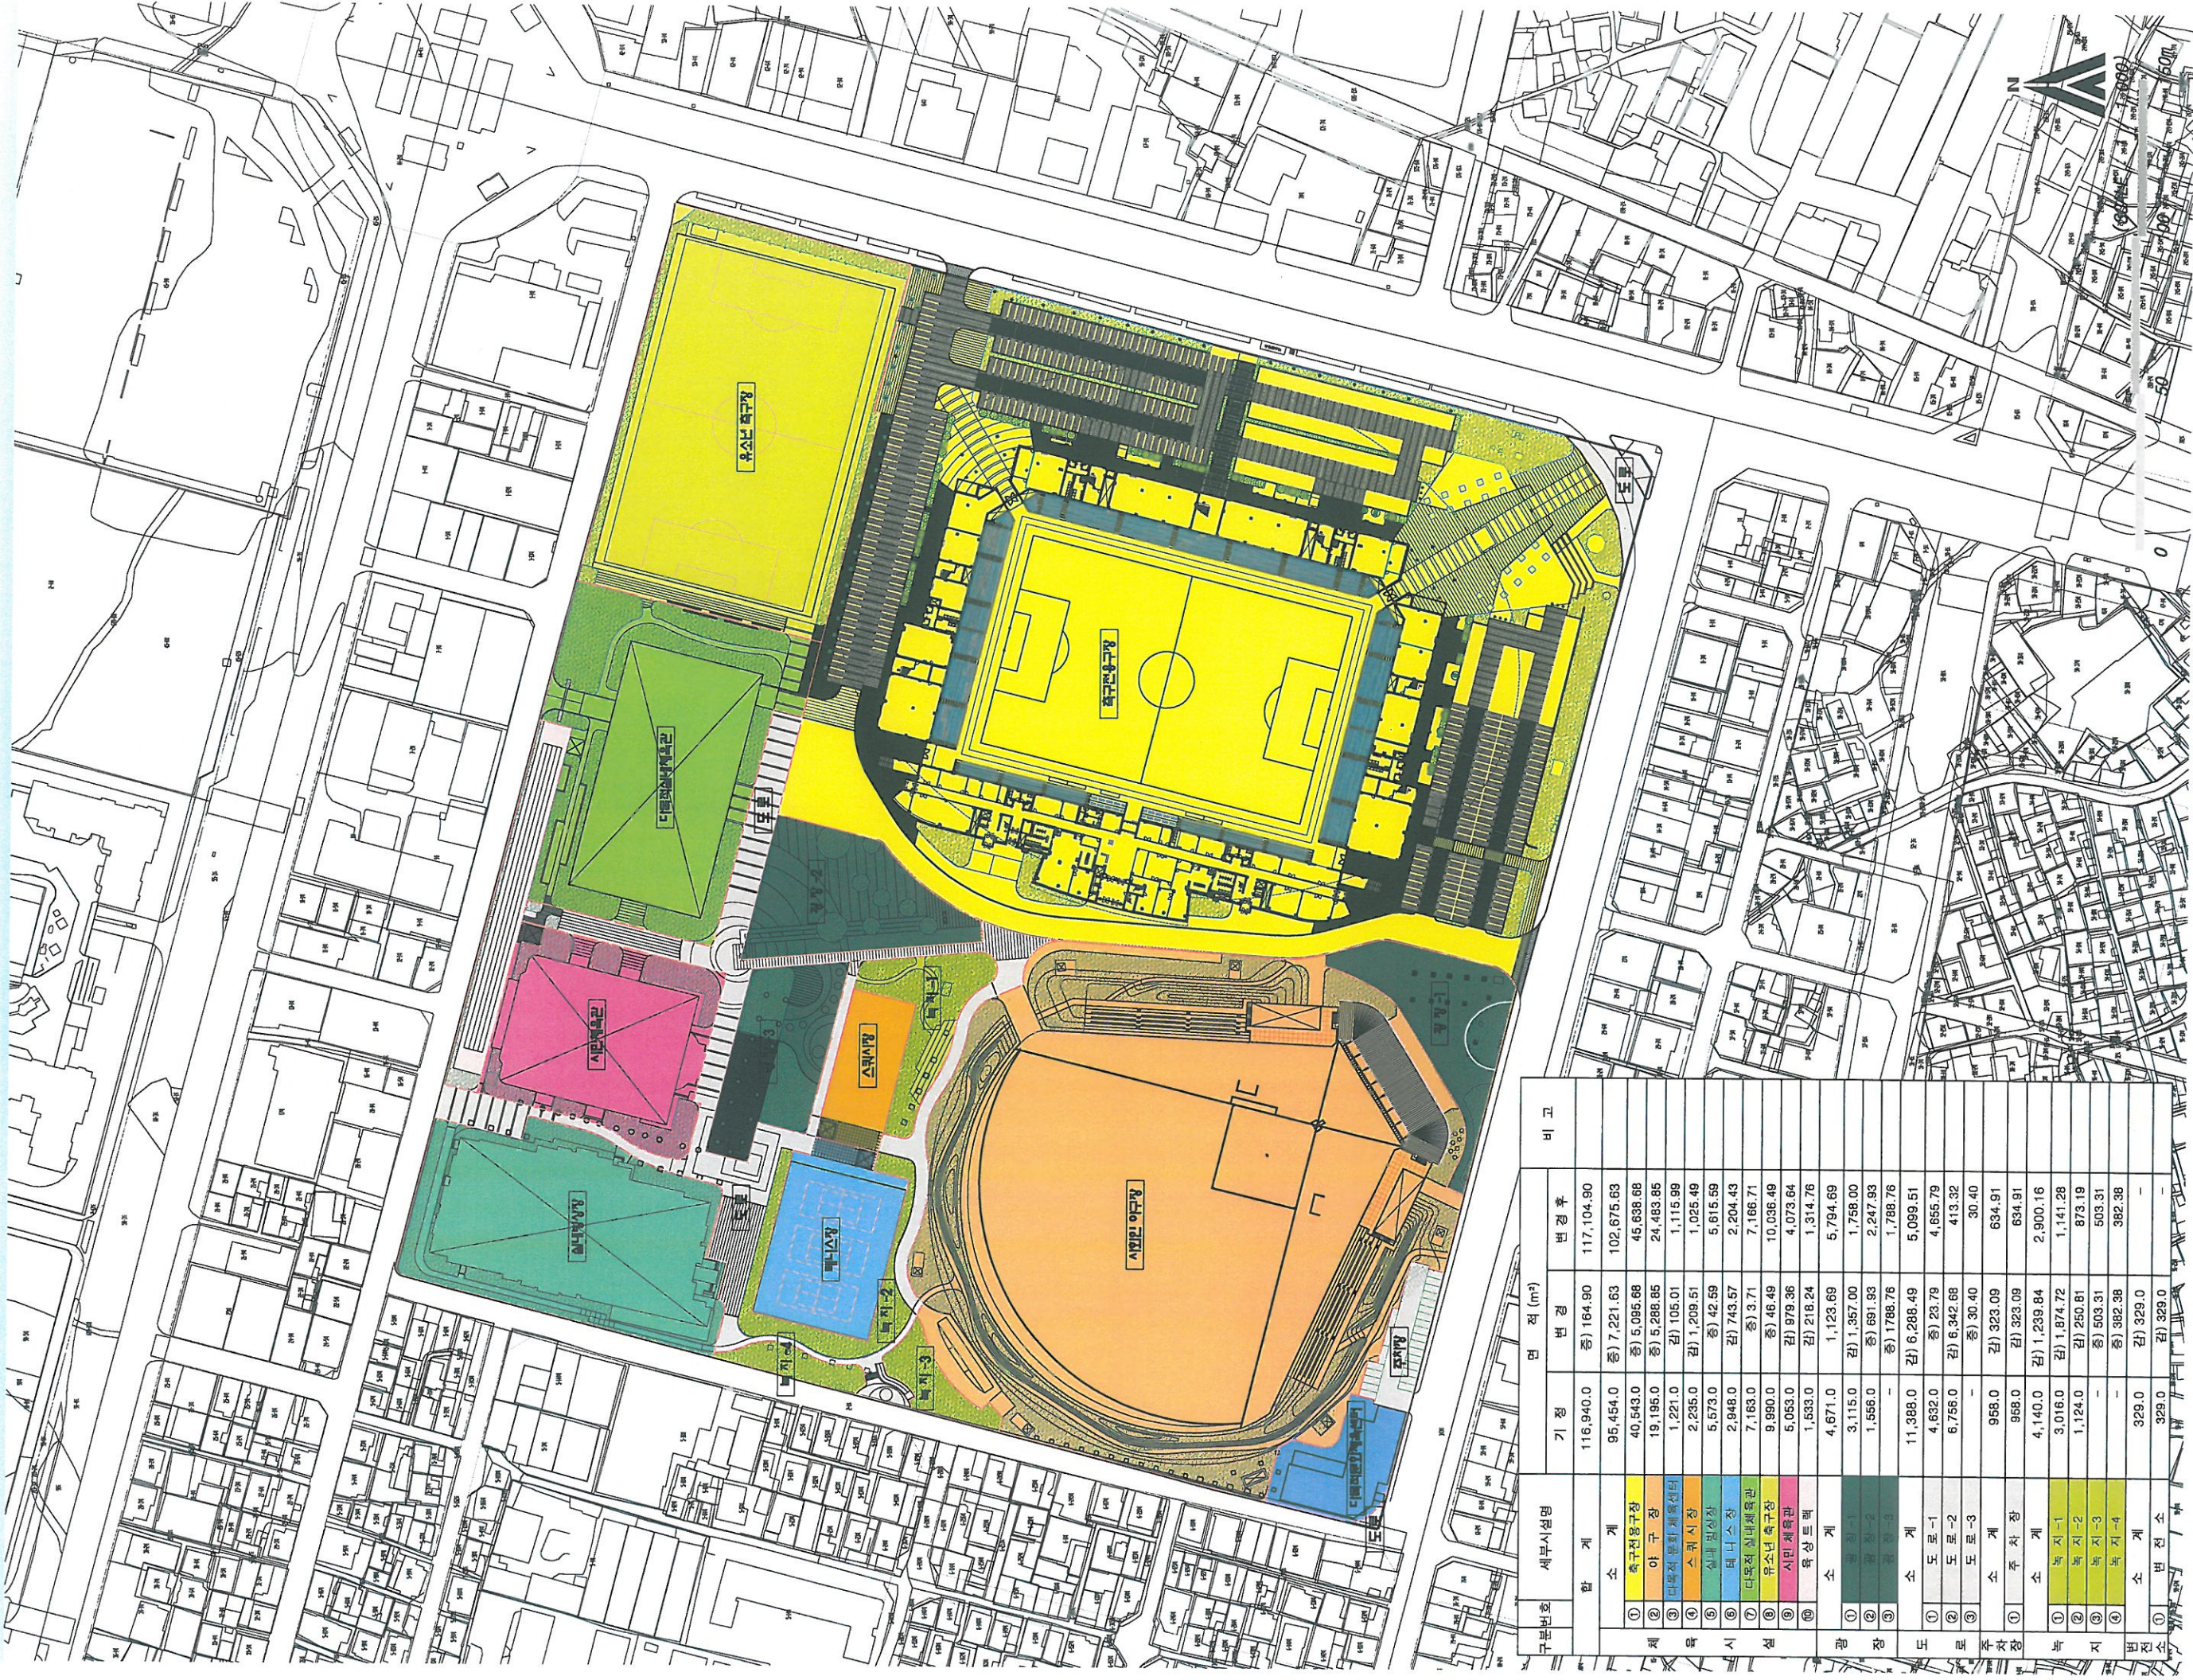

| 구분번호 | 세부시설명 | 면 적 (㎡) | | | 비 고 |
|------|------------|-----------|-------------|------------|-----|
| | | 기 정 | 변 경 | 변 경 후 | |
| 합 계 | | 116,940.0 | 중) 164.90 | 117,104.90 | |
| 소 계 | | 95,454.0 | 중) 7,221.63 | 102,675.63 | |
| ① | 축구전용구장 | 40,543.0 | 중) 5,095.68 | 45,638.68 | |
| ② | 야구 구 장 | 19,195.0 | 중) 5,288.85 | 24,483.85 | |
| ③ | 다목적 문화체육센터 | 1,221.0 | 중) 105.01 | 1,326.01 | |
| ④ | 수구 시설 장 | 2,235.0 | 중) 1,209.51 | 3,444.51 | |
| ⑤ | 실내 필드장 | 5,573.0 | 중) 42.59 | 5,615.59 | |
| ⑥ | 테니스장 | 2,948.0 | 중) 743.57 | 3,691.57 | |
| ⑦ | 다목적 실내체육관 | 7,163.0 | 중) 3.71 | 7,166.71 | |
| ⑧ | 유소년 축구장 | 9,990.0 | 중) 46.49 | 10,036.49 | |
| ⑨ | 시민체육관 | 5,053.0 | 중) 979.36 | 6,032.36 | |
| ⑩ | 육상 트랙 | 1,533.0 | 중) 218.24 | 1,751.24 | |
| 소 계 | | 4,671.0 | 1,123.69 | 5,794.69 | |
| ① | 광 장-1 | 3,115.0 | 중) 1,357.00 | 4,472.00 | |
| ② | 광 장-2 | 1,556.0 | 중) 691.93 | 2,247.93 | |
| ③ | 광 장-3 | - | 중) 178.76 | 1,788.76 | |
| 소 계 | | 11,388.0 | 중) 6,288.49 | 17,676.49 | |
| ① | 도로-1 | 4,632.0 | 중) 23.79 | 4,655.79 | |
| ② | 도로-2 | 6,756.0 | 중) 6,342.68 | 13,098.68 | |
| ③ | 도로-3 | - | 중) 30.40 | 30.40 | |
| 소 계 | | 958.0 | 중) 323.09 | 1,281.09 | |
| ① | 주차 장 | 958.0 | 중) 323.09 | 1,281.09 | |
| 소 계 | | 4,140.0 | 중) 1,239.84 | 5,379.84 | |
| ① | 녹 지-1 | 3,016.0 | 중) 1,874.72 | 4,890.72 | |
| ② | 녹 지-2 | 1,124.0 | 중) 250.81 | 1,374.81 | |
| ③ | 녹 지-3 | - | 중) 503.31 | 503.31 | |
| ④ | 녹 지-4 | - | 중) 382.38 | 382.38 | |
| 소 계 | | 329.0 | 중) 329.0 | 658.0 | |
| ① | 변 전 소 | 329.0 | 중) 329.0 | 658.0 | |